




Voorgevel - noord
1:100




Zijgevel - oost
1:100



Achtergevel - zuid
1:100

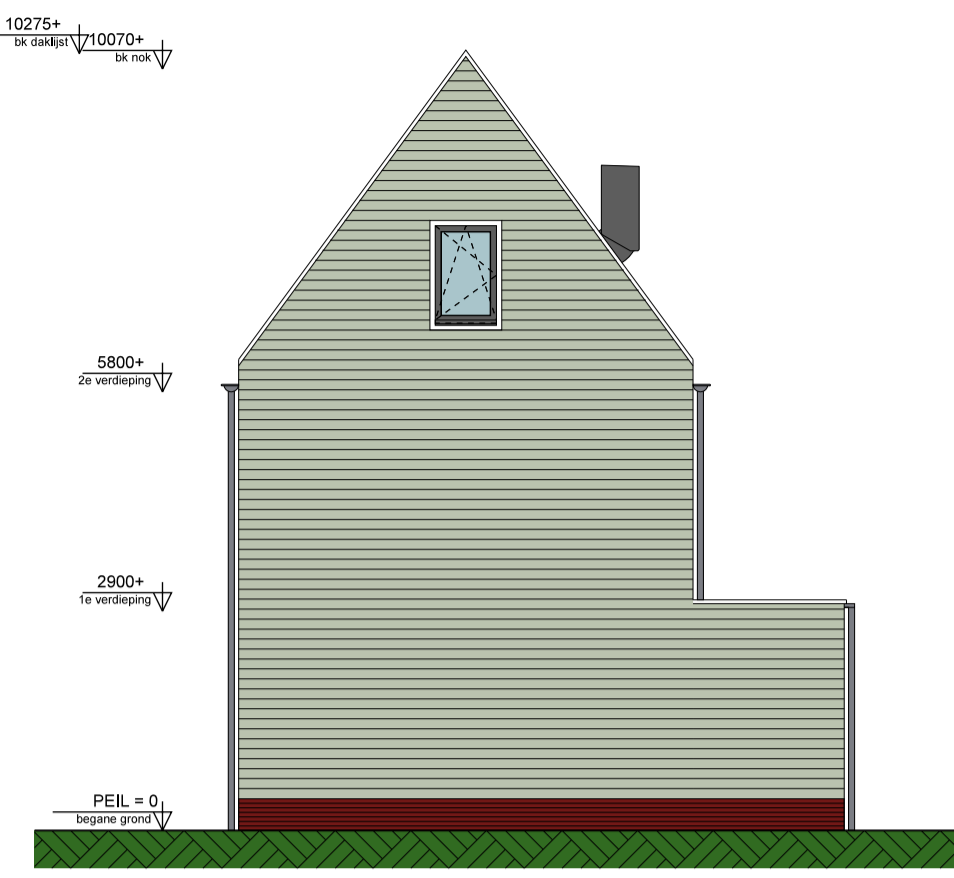

Zijgevel - west
1:100

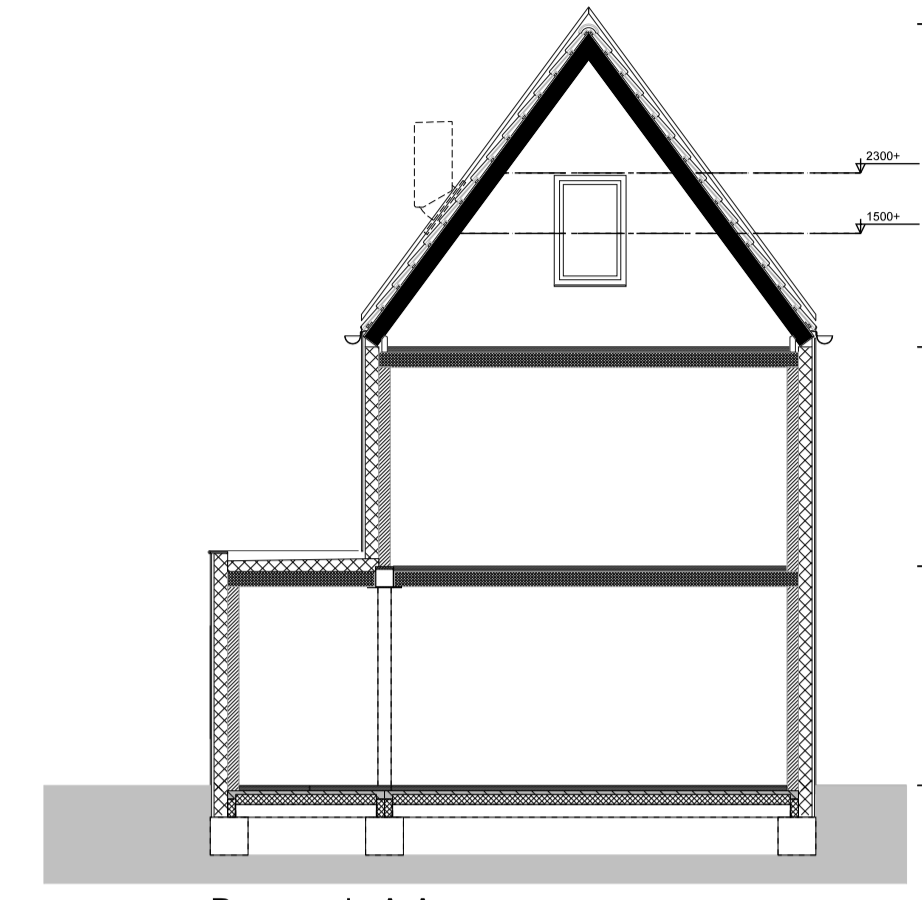



Doorsnede A-A
1:100

Renvoor
SYMBOL VERKLARING


	metalewerk
	kalkzandsteen
	isolatie
	lichte scheiding wand 70/100
	constructie beton
	gevelbedekking
	stalen later t.p.v. verdiepingvloer
	opstelplaats wasmachine/droger, indicatief
	douche badkamer
	toilet
	wastafel badkamer
	fontein toekruimte
	tegelerwerk, indicatief op tekening
	binnendeur
	hemelwaterafvoer
	schakelaar, enkelpolige
	schakelaar, serie-
	schakelaar, wissel-
	enkele wcd met randlaarde
	dubbele wcd met randlaarde
	perlex aansluiting
	aansluitpunt, bedraad t.b.v. tv+thermostaat
	en mv=mechanische ventilatie
	aansluitpunt, niet bedraad
	centraal aardpunt
	aansluitpunt plafondarmatuur
	aansluitpunt wandarmatuur
	bedrucker
	schel
	rookmelder, 230V gekoppeld ind 9V back up batterij
	positie indicatief
	afvoerventil WTW, positie en aantal indicatief
	toevoerventil WTW, positie en aantal indicatief
	radiator, indicatief
	voelverwarmingsventilator, positie en aantal indicatief (evt. voorzien van omkasting)
	verwarming
	mk
	verwarming
	mk

KLEUR- & MATERIAALSTAAT


OMSCHRIJVING	MATERIAAL	KLEUR
gevelafwerking begane grond	houten delen	lichtgroen (n.l.b.)
plint	metalewerk	rood-paars-blauw genuanceerd
voegwerk plint	mortel	antraciet
gevelafwerking 1e verdieping	houten delen	lichtgroen (n.l.b.)
gevelafwerking 2e verdieping	houten delen	lichtgroen (n.l.b.)
kozijnen	hout	creme wit - RAL 9001
draaiende delen	hout	antraciet - RAL n.l.b.
voordeur	hout	creme wit - RAL 9001
kaders	hout	creme wit - RAL 9001
dakrand	aluminium	creme wit - RAL 9001
dakbedekking	dakpannen	antraciet
hemelwaterafvoer	pvc	grijs

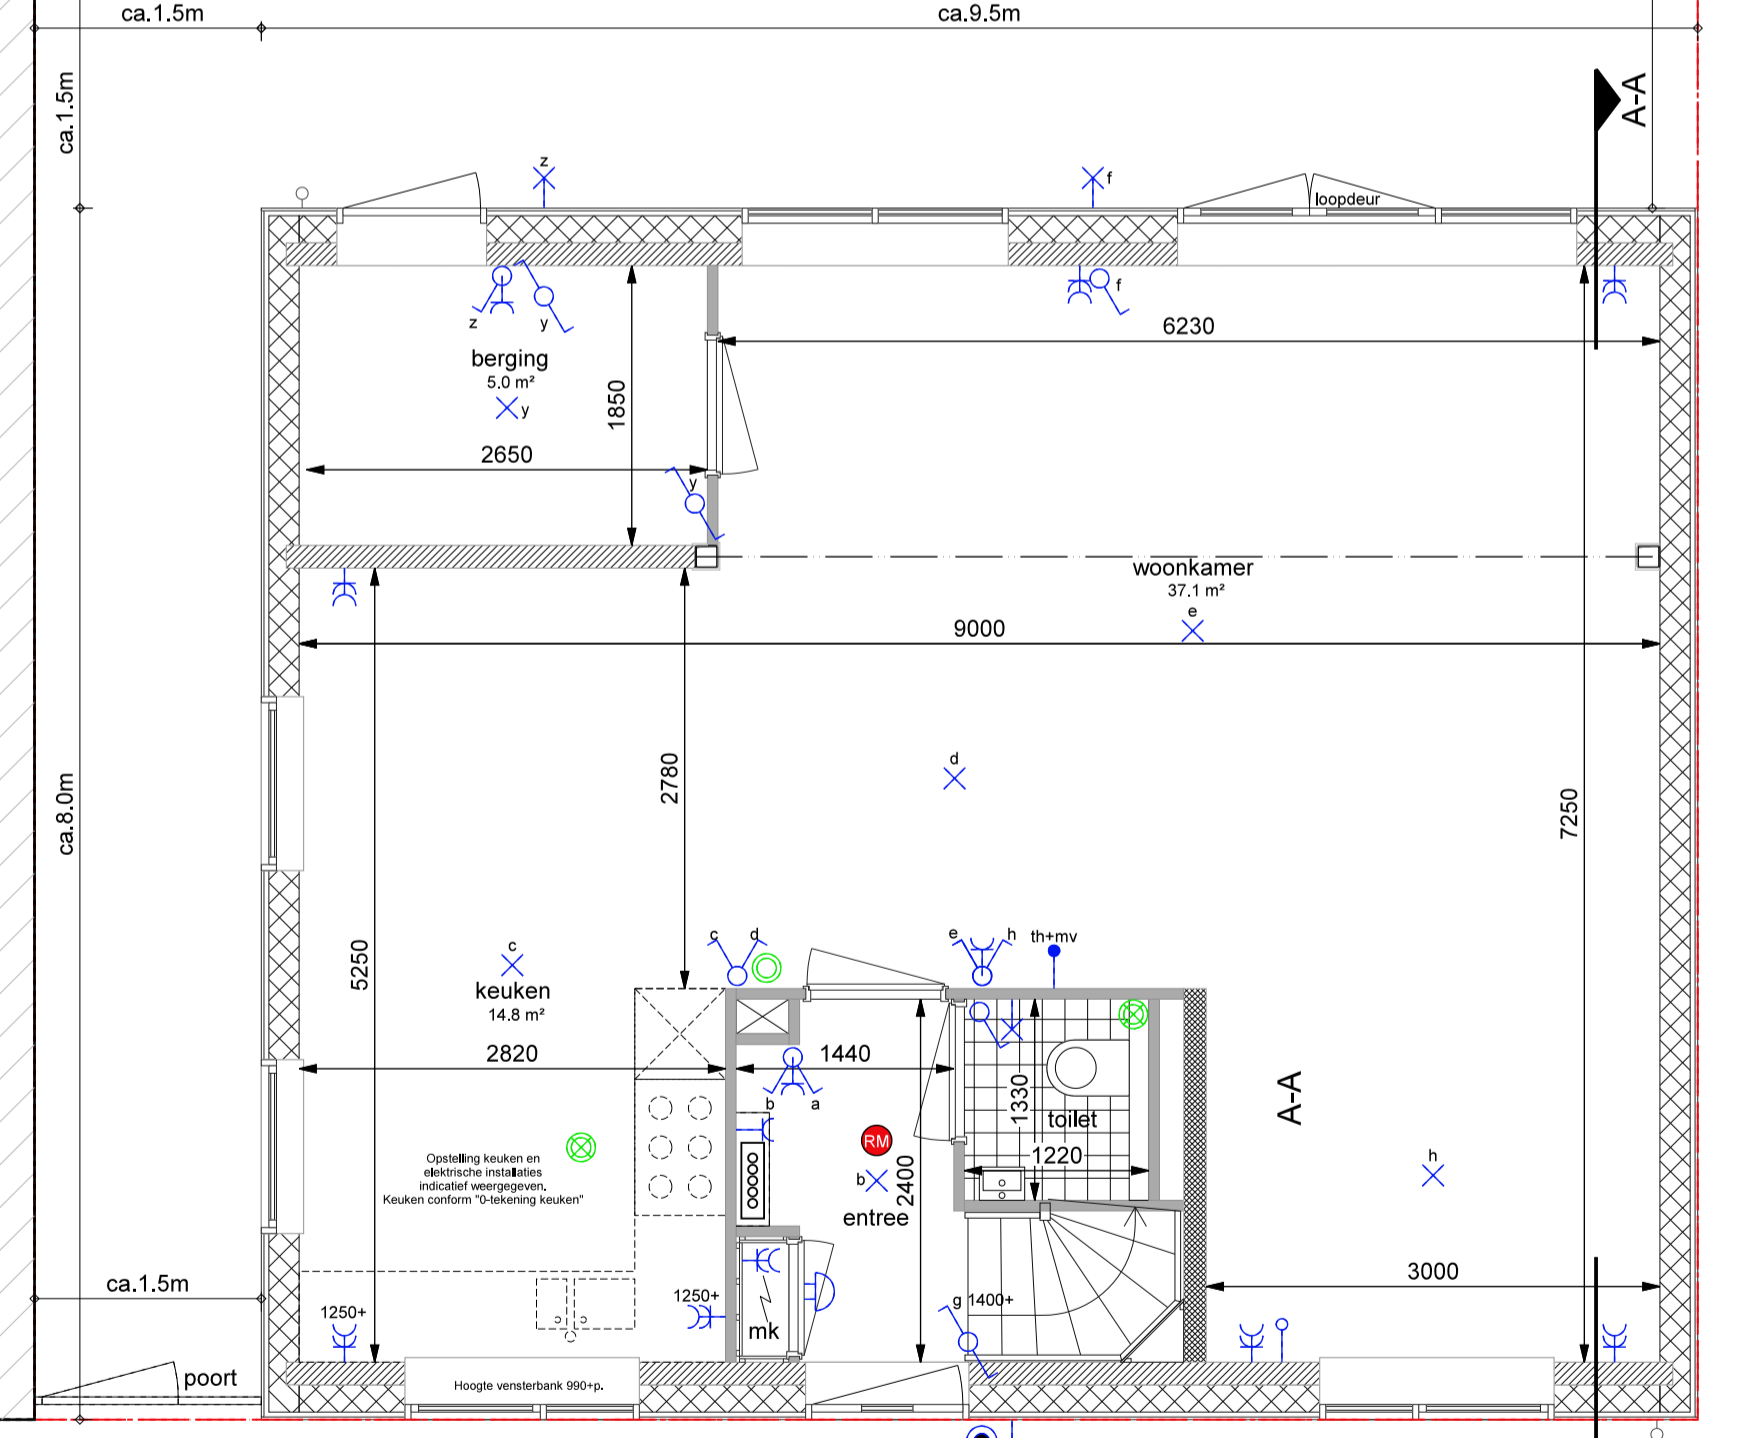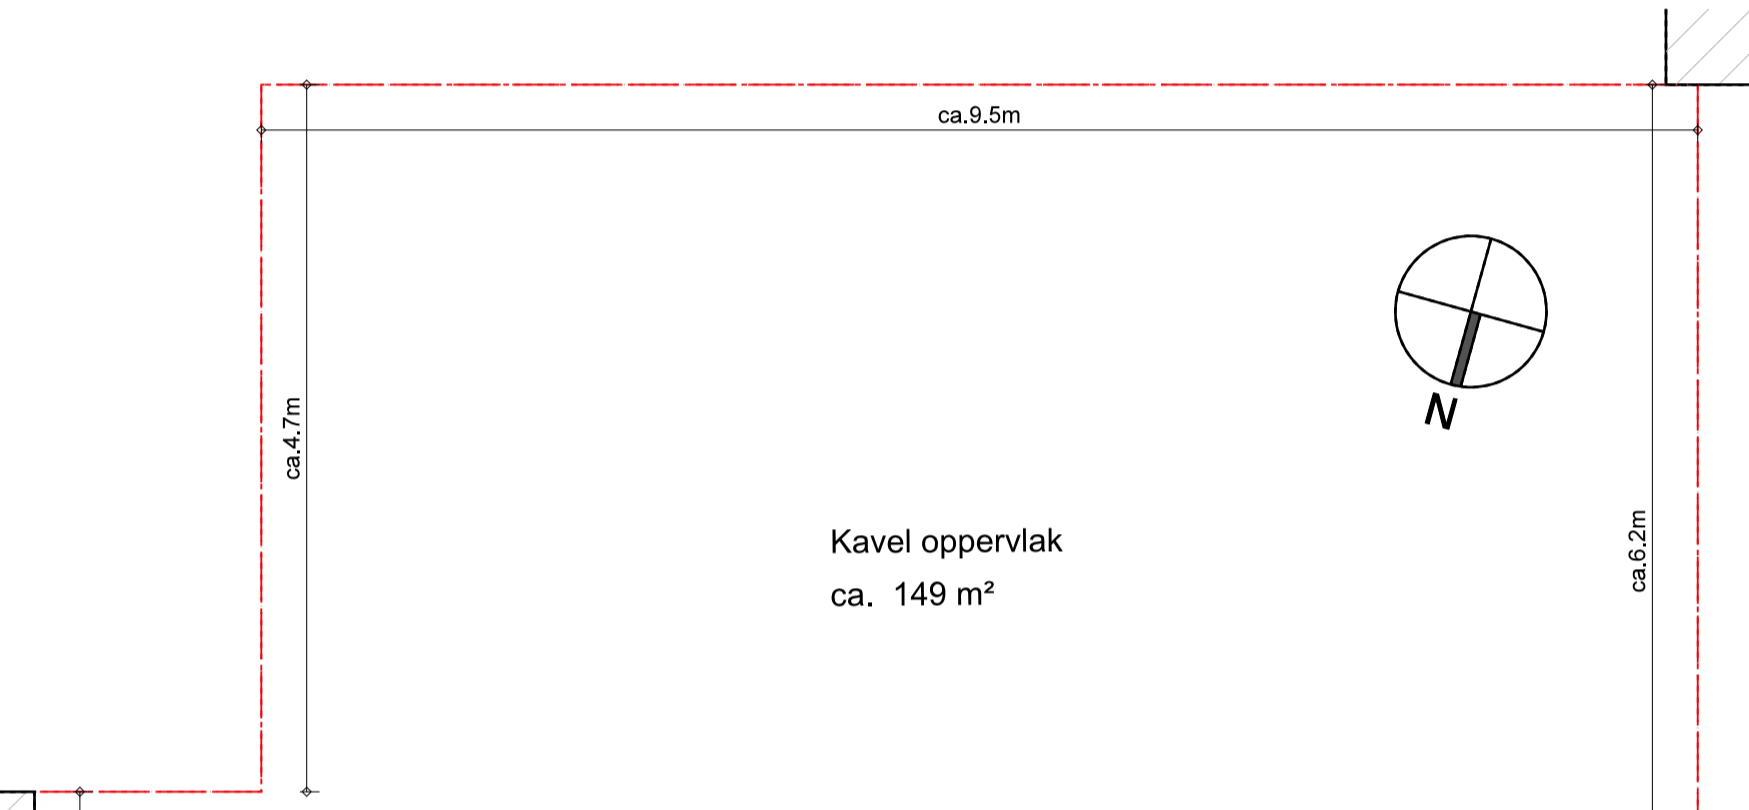

Begane grond
1:50

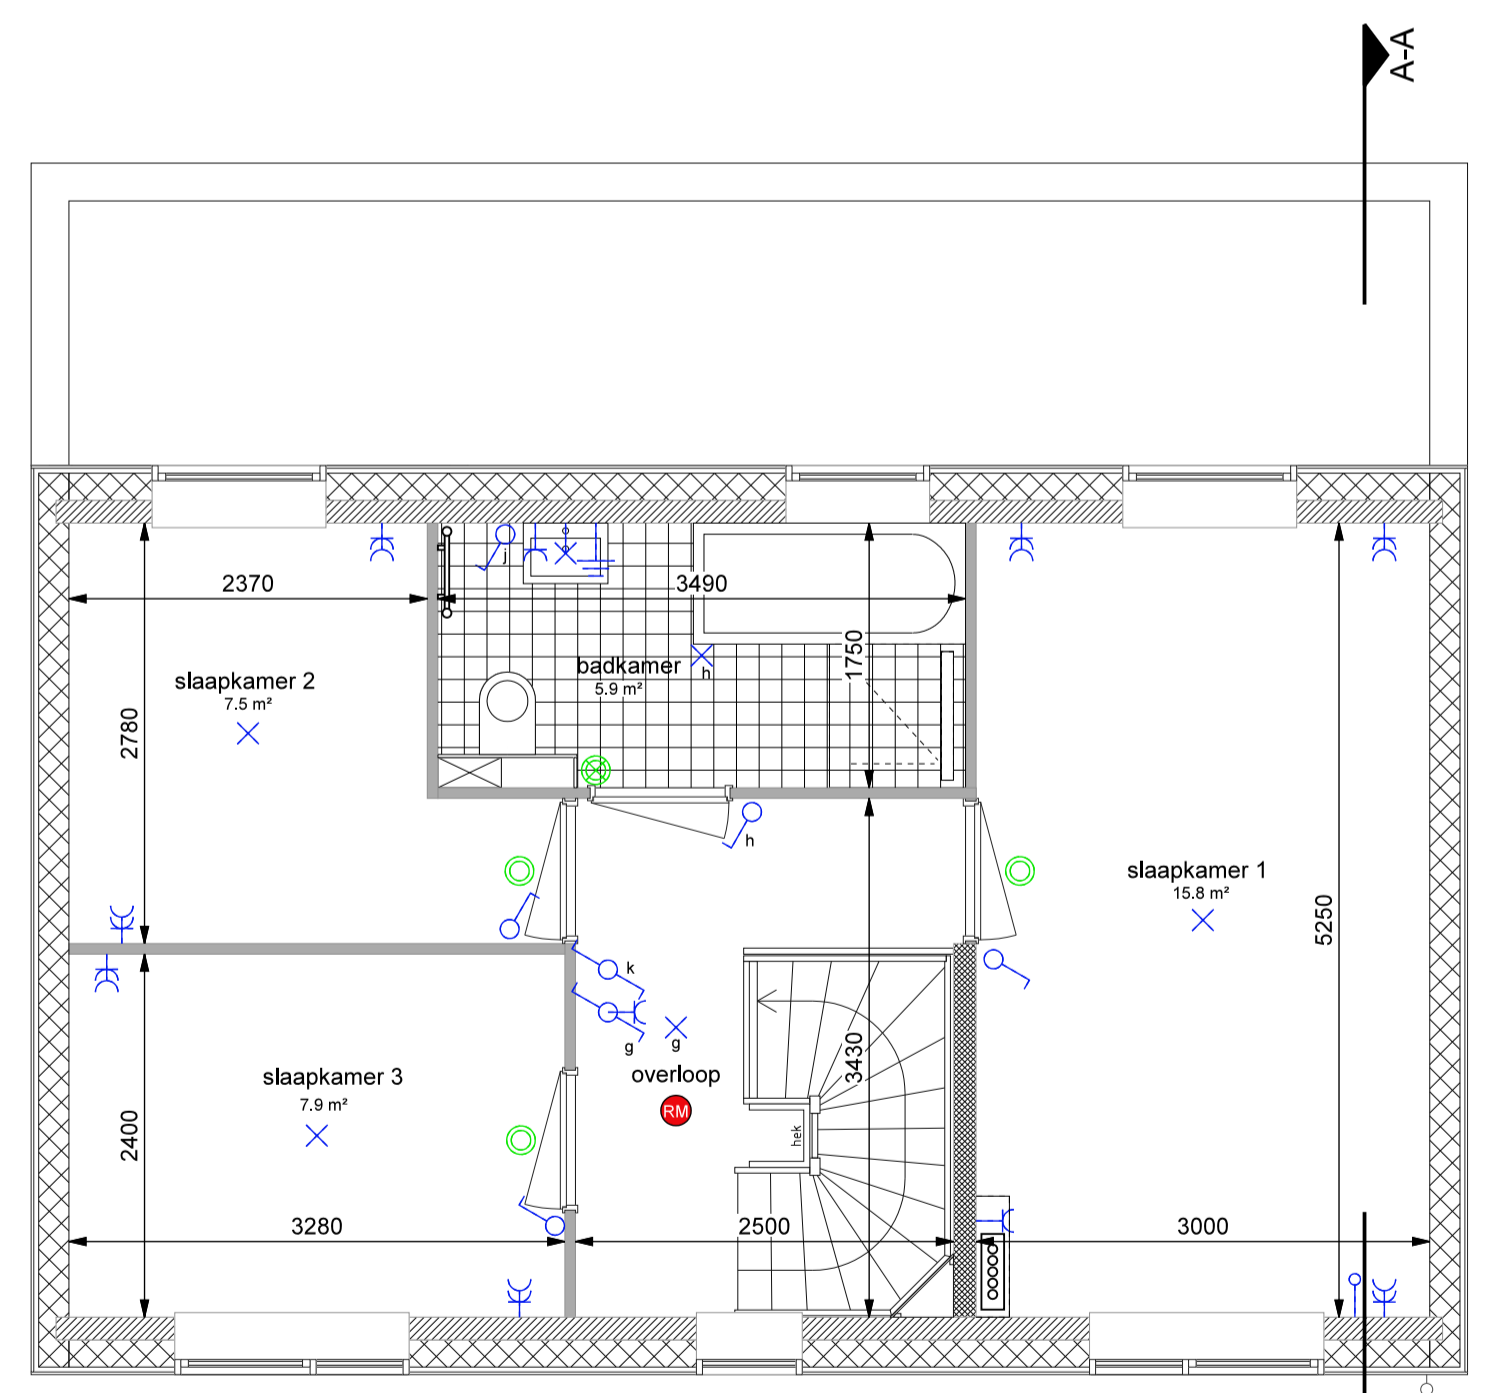

Eerste verdieping
1:50

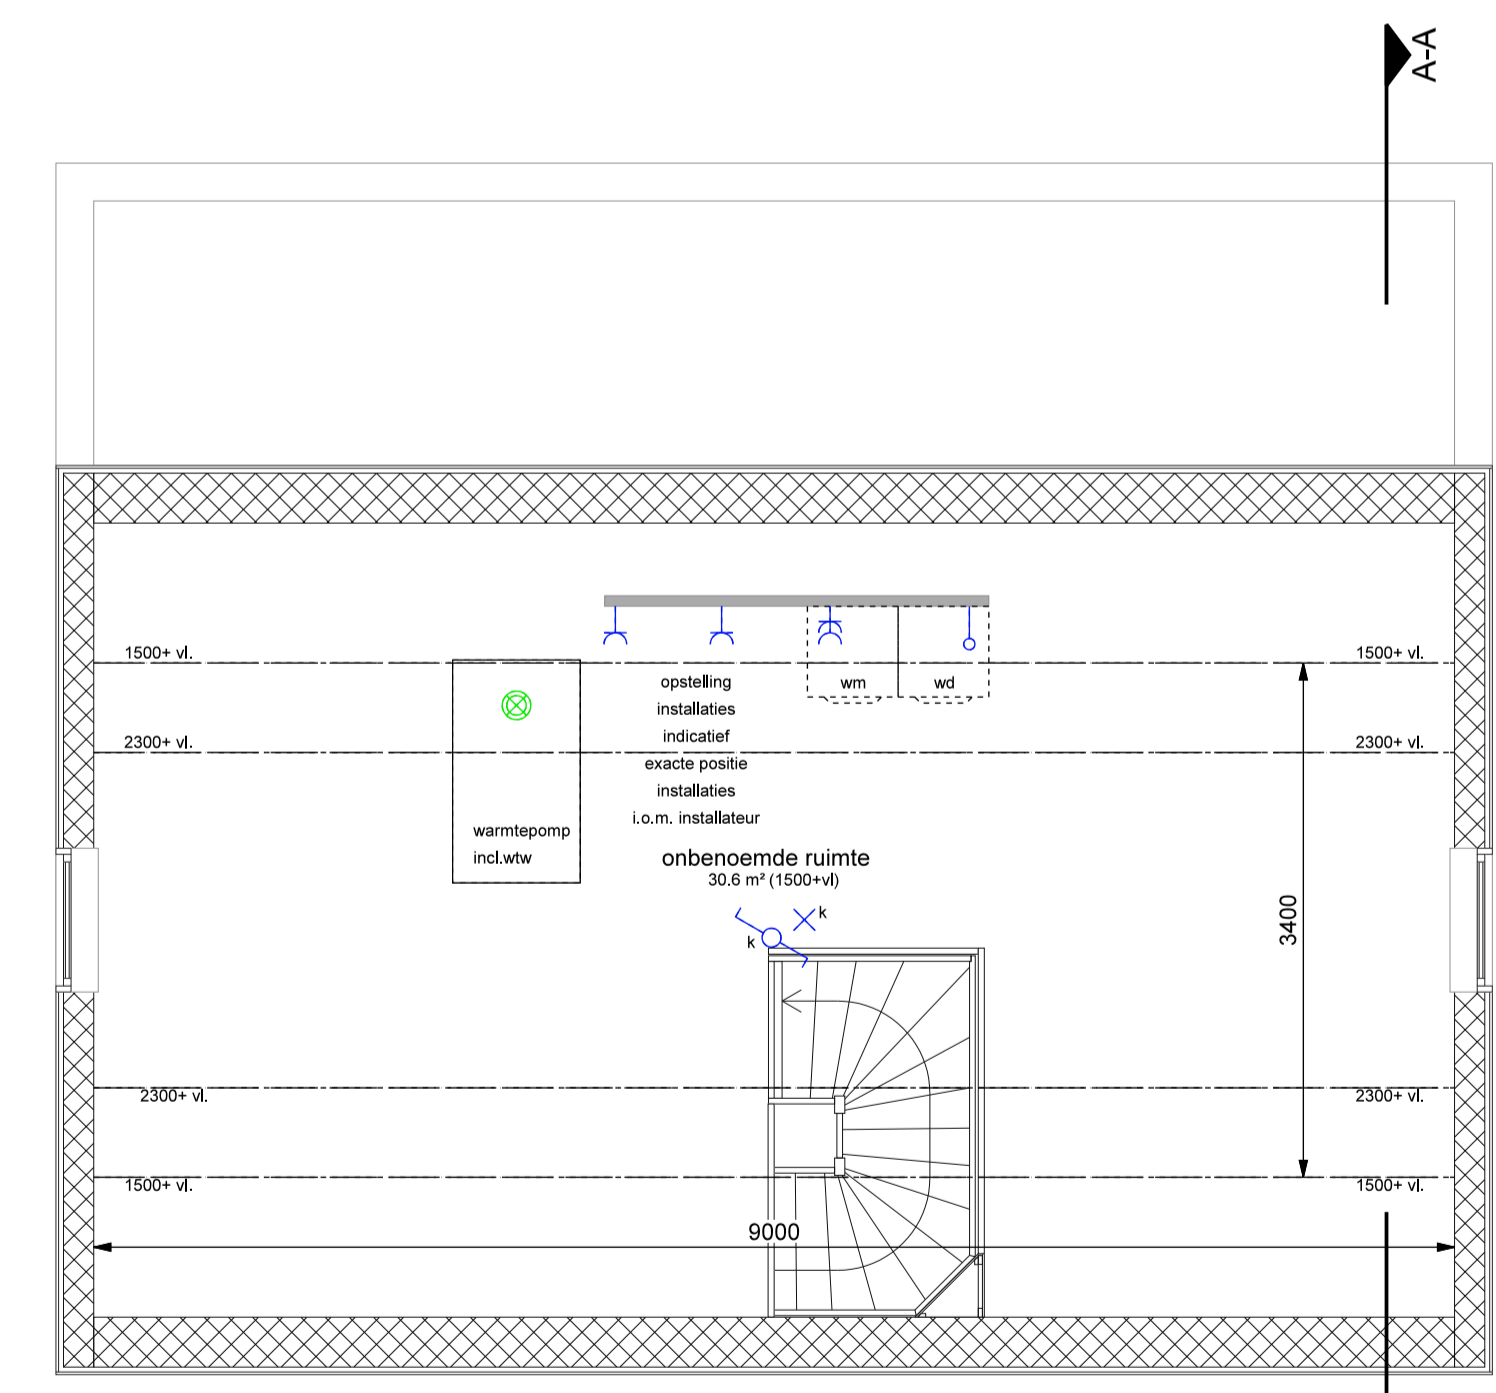

Tweede verdieping
1:50



Situatie
1:500



gewijzigd	datum	omschrijving wijziging

De op deze tekeningen aangegeven maten zijn circa maten in millimeters en tussen de wand/vloeren gemeten, waarbij geen rekening is gehouden met enige wandafwerking, plinten, aftrimming, etc. In verband met de nauwkeurige uitwerking van de details, constructies, maatvoering materialen e.d. kunnen er kleine afwijkingen ontstaan ten opzichte van de nu vermelde gegevens. Deze geringe afwijkingen geven geen aanleiding tot vermelding. Aan de in deze tekeningen gemeten maten kunnen geen rechten worden ontleend. De op deze tekeningen aangegeven maatvoering is niet geschikt voor opdrachten aan de aannemer. De op deze tekeningen aangegeven afmetingen en/of aangegeven alternatieven betreffen niet tot de standaardvoering. De informatie op deze tekeningen is niet grote zorg samengesteld. Desondanks is het mogelijk dat gepubliceerde informatie fouten bevat, of onvolledig/onjuist is. Deze kunnen worden aangepast.

Project: 10 woningen Zaanrijkertuinen te Zaandam
 Betreft: verkooptekening woning bnr. 02
 Koper:
 Datum: 13-02-2020

werknr.: 19056
 tekening nr.: VK-02
 Handtekening voor akkoord:

