



Voorgevel - west  
1:100


Achtergevel - oost  
1:100

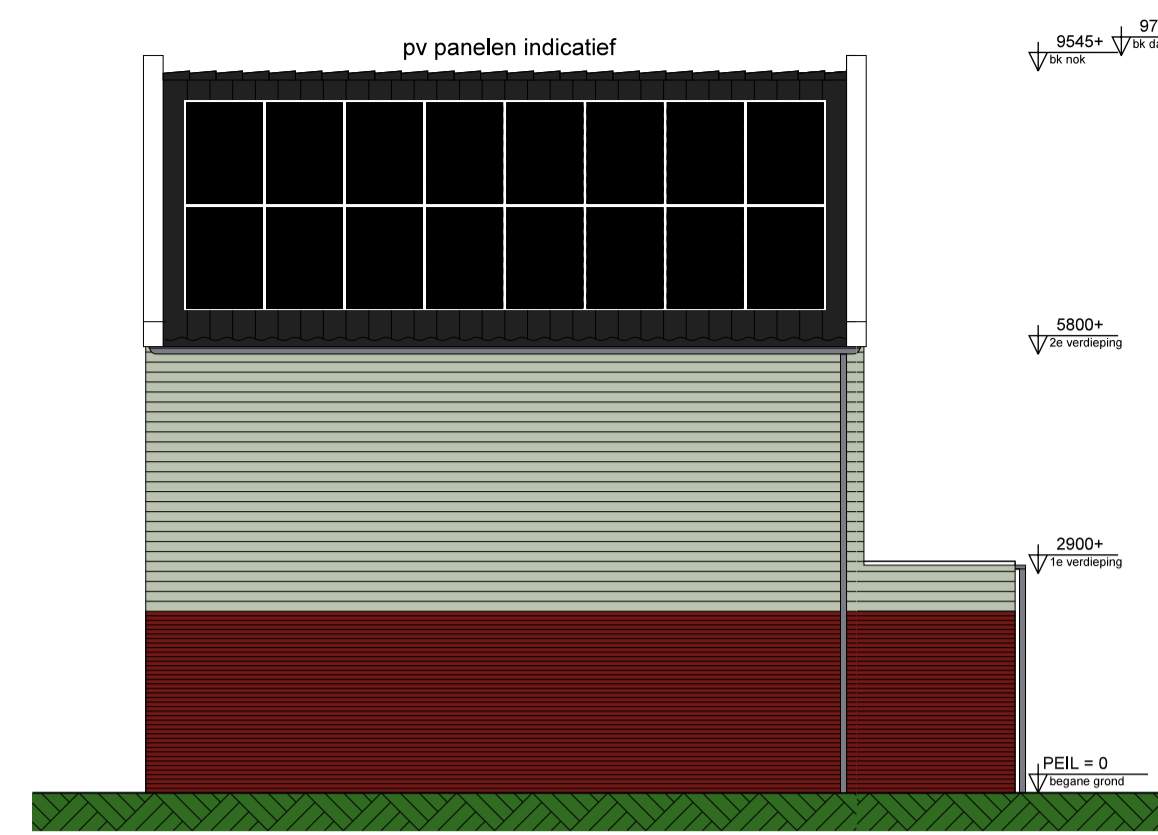

Zijgevel - zuid  
1:100

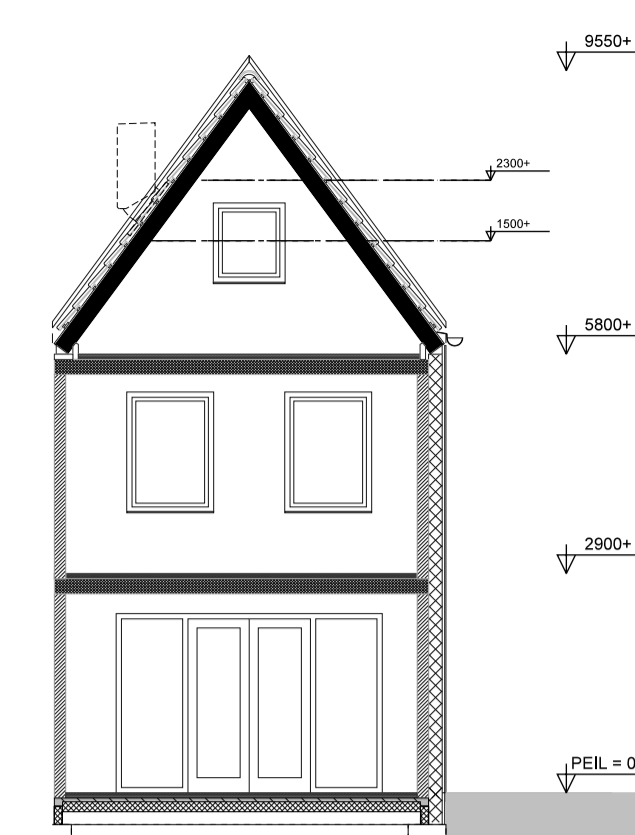


Doorsnede A-A  
1:100

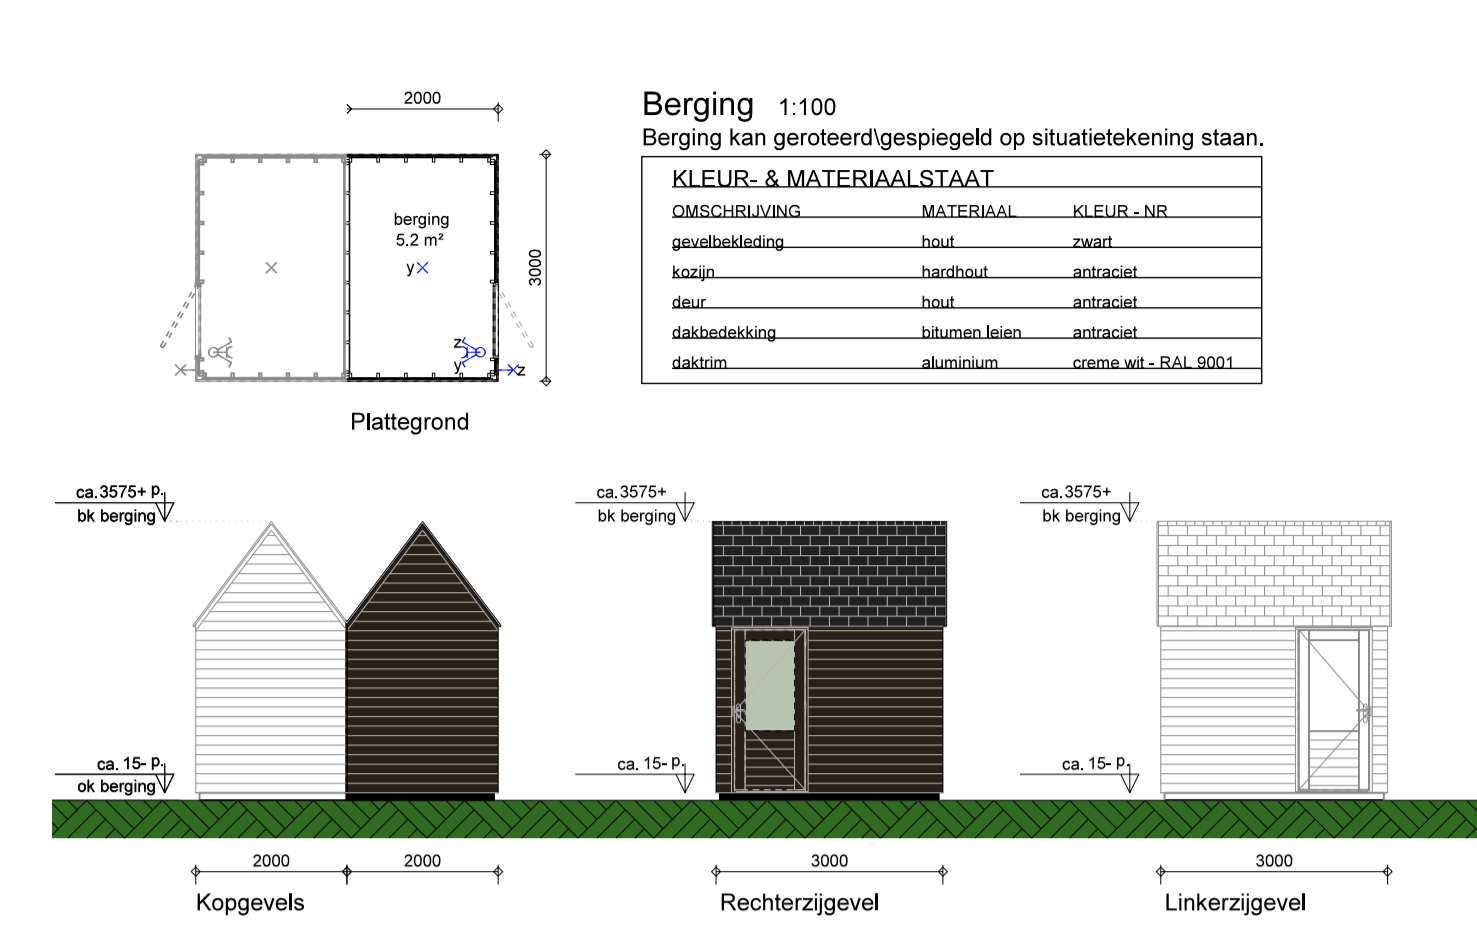


**Berging 1:100**  
Berging kan geroeterd/gespiegeld op situatietekening staan.


OMSCHRIJVING	MATERIAAL	KLEUR - NR
gevelbekleding	hout	zwart
kozijn	hardhout	antraciet
deur	hout	antraciet
dakbedekking	bitumen leem	antraciet
daktrim	aluminium	crème wit - RAL 9001

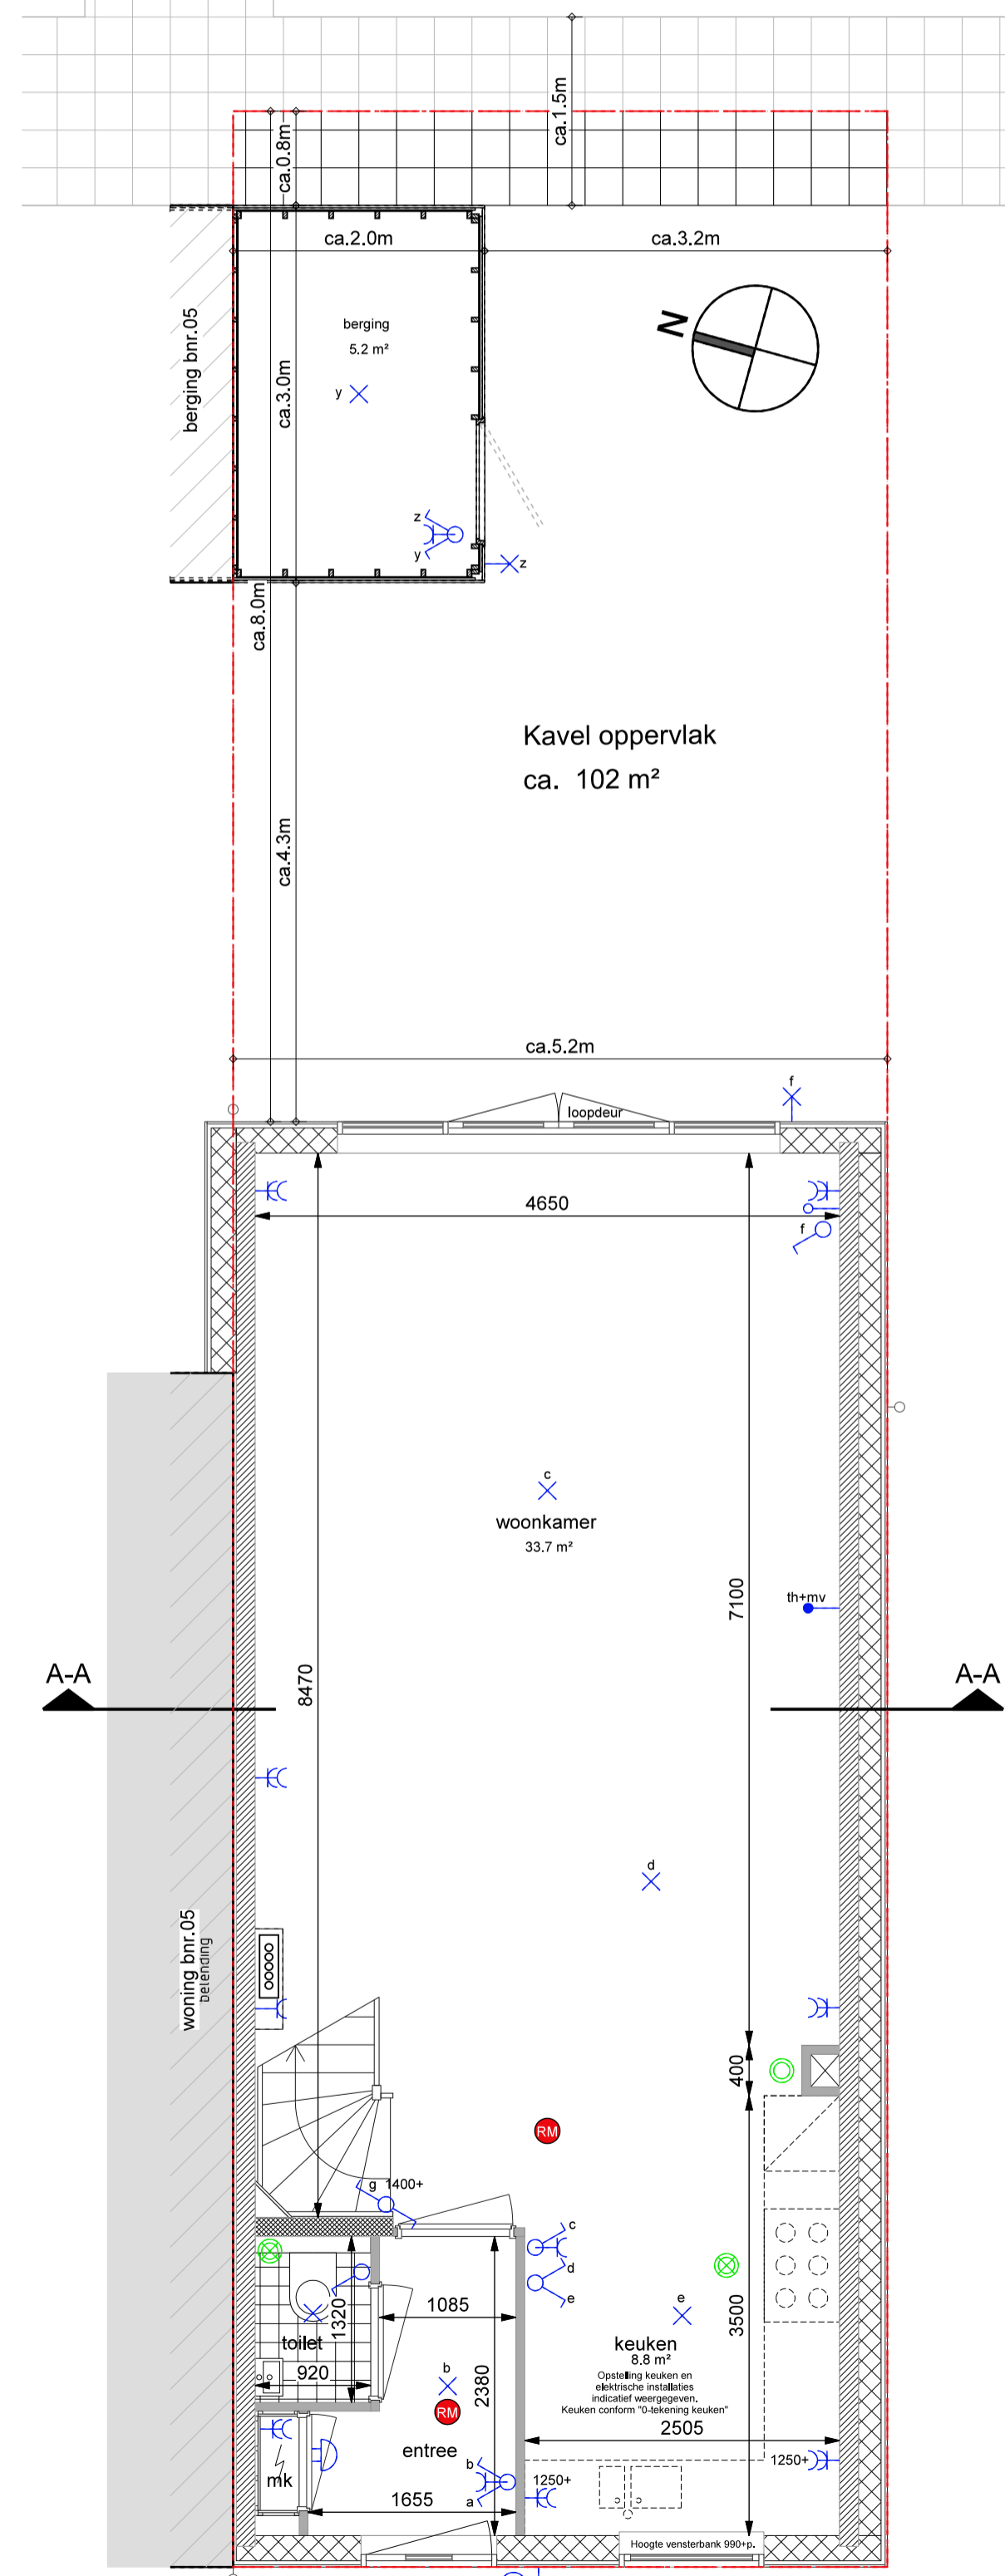

Begane grond  
1:50

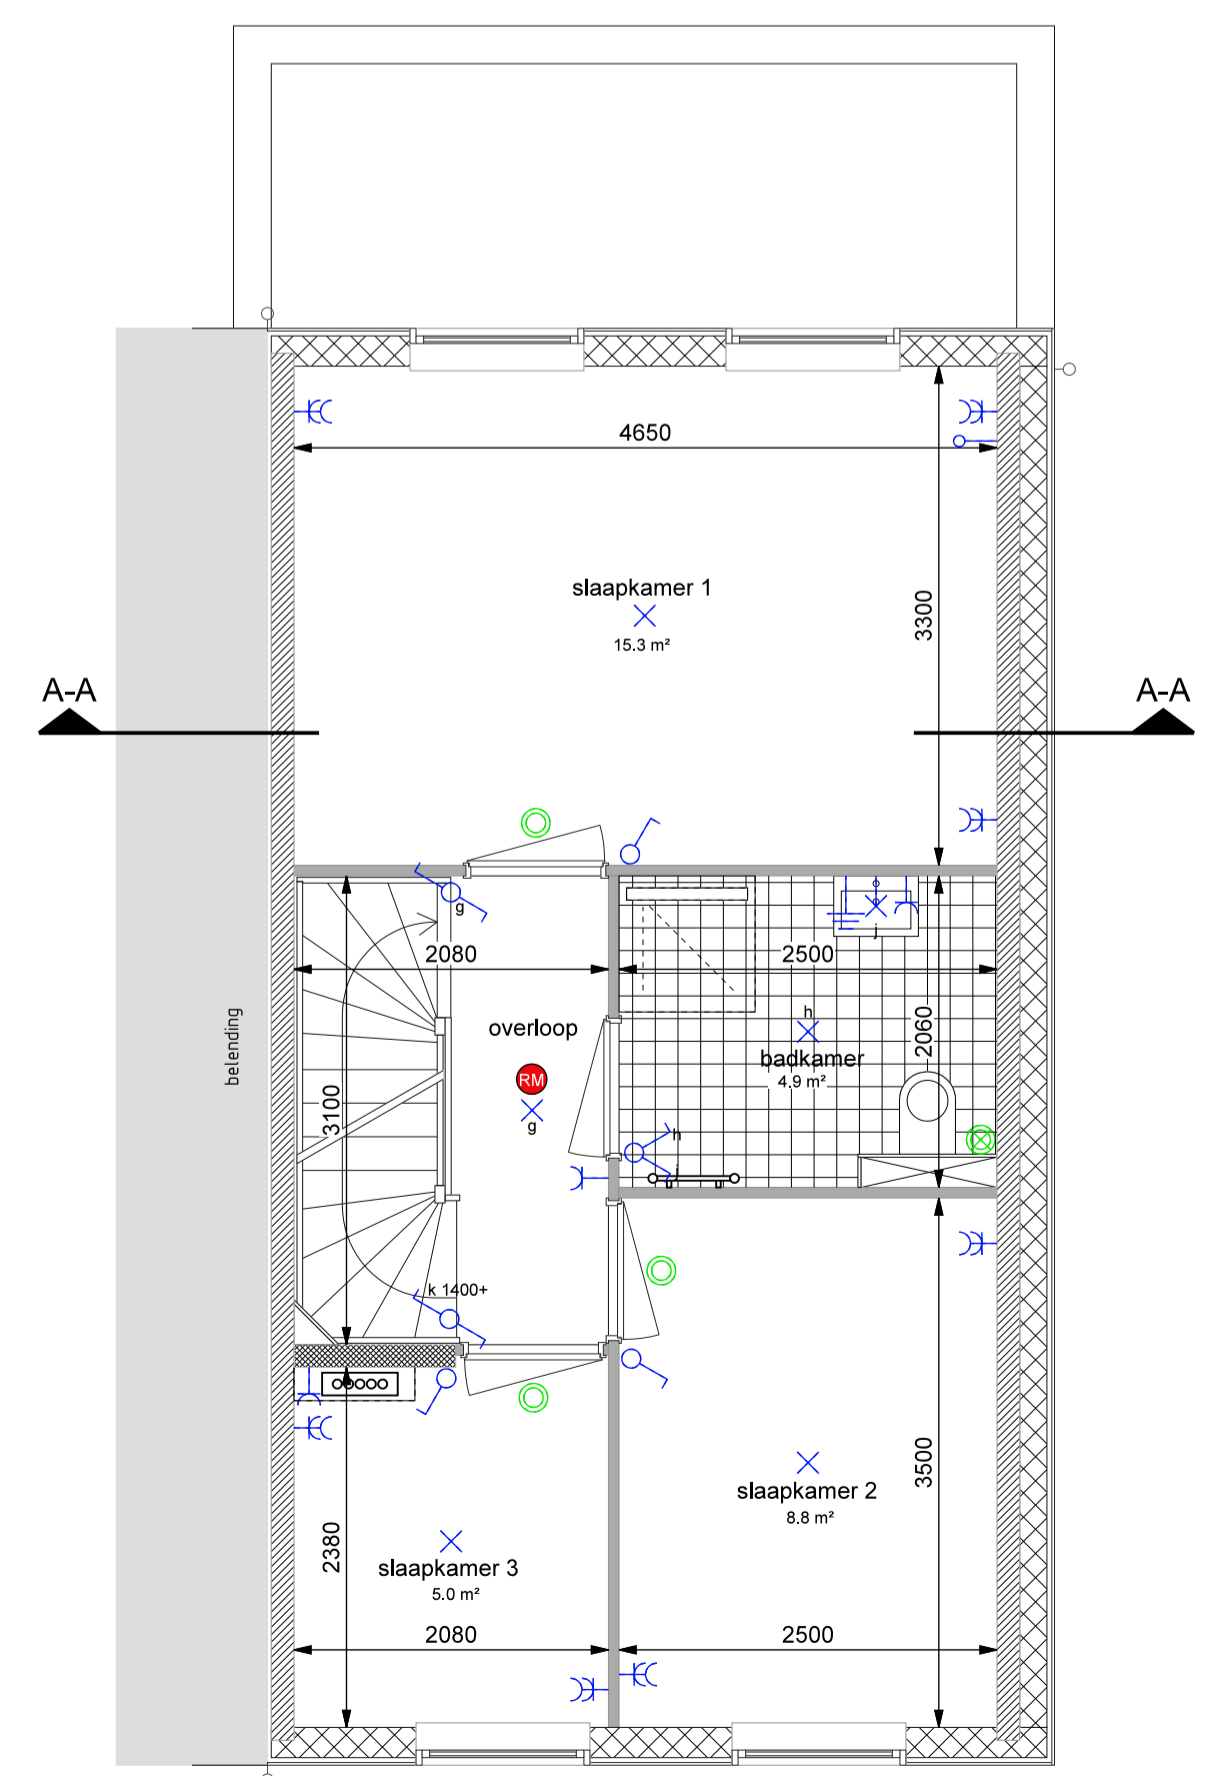

Eerste verdieping  
1:50

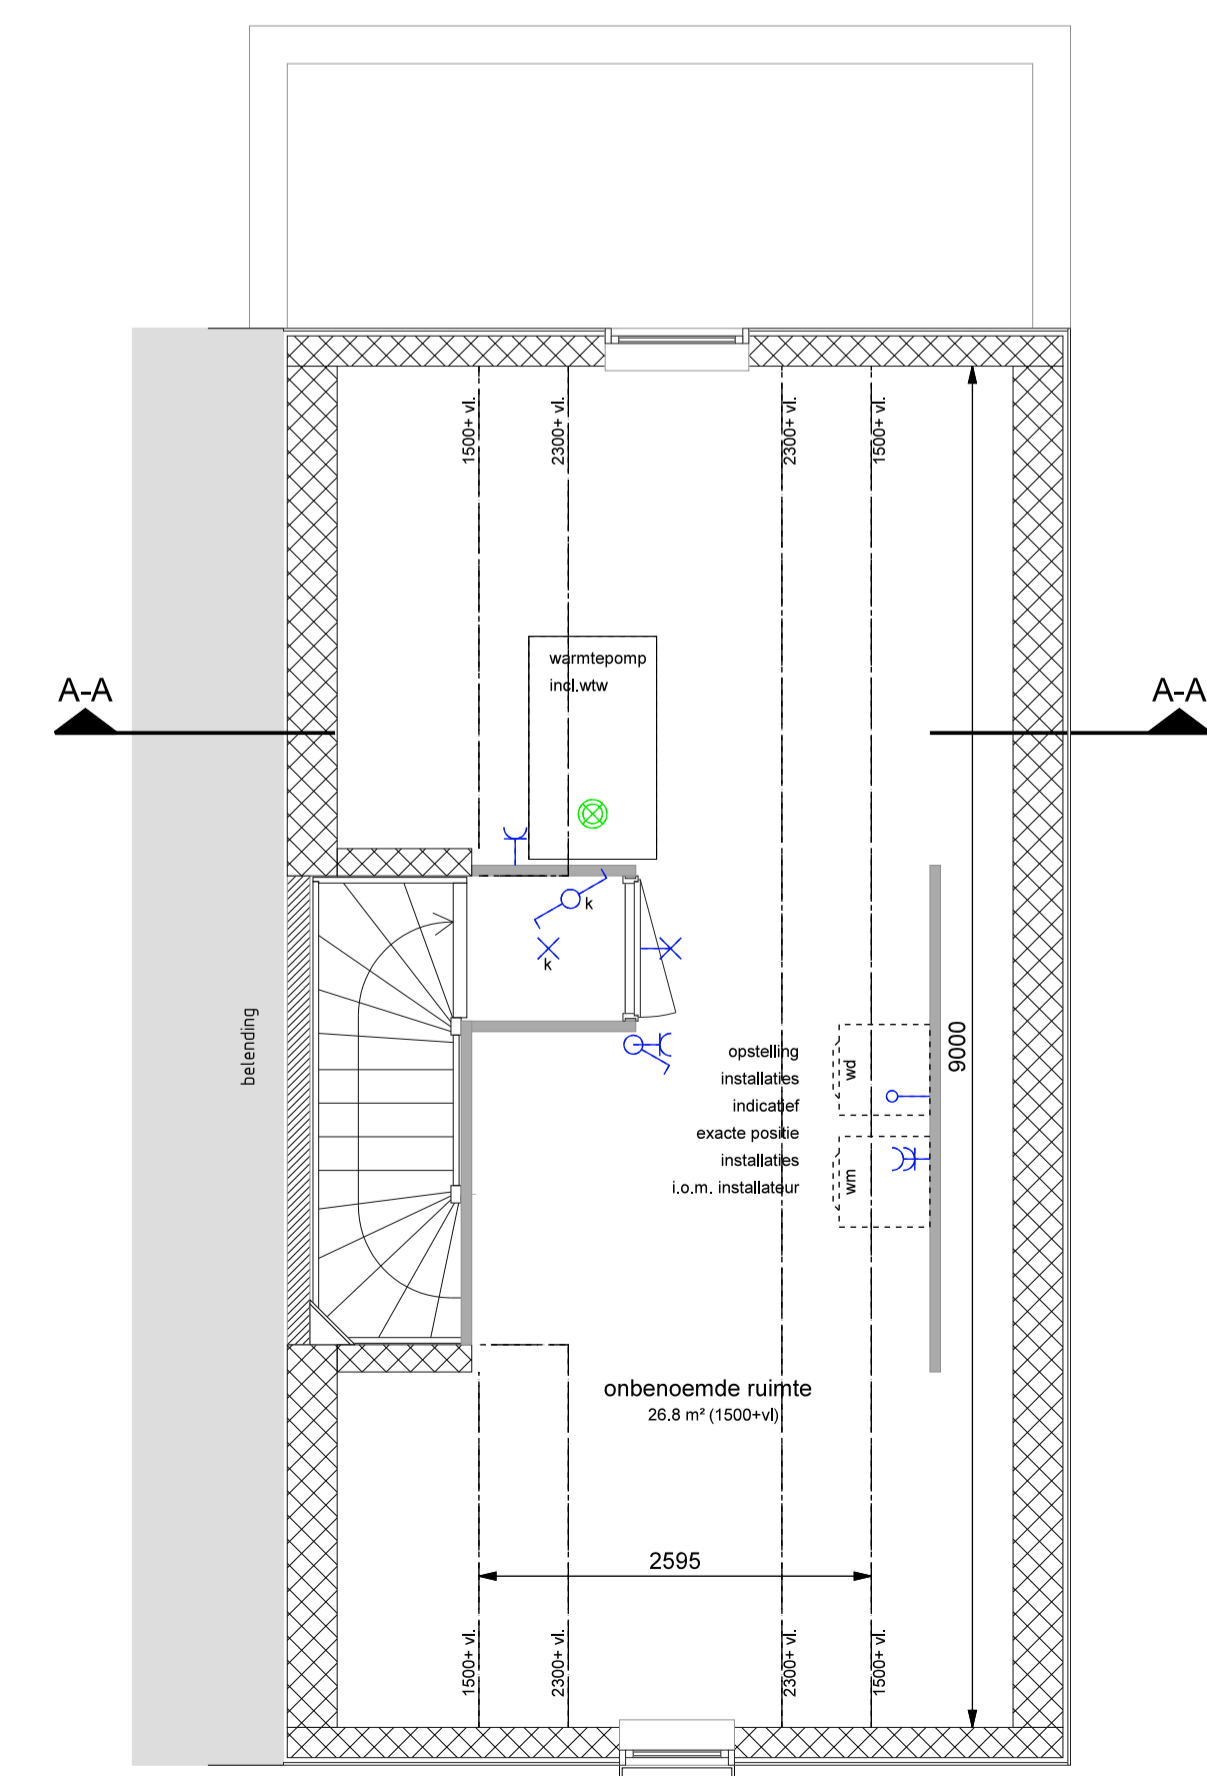

Tweede verdieping  
1:50

**Renvoor**  
SYMBOOL VERKLARING

[Symbol]	metalwerk
[Symbol]	calcaïdsteen
[Symbol]	isolatie
[Symbol]	lichte scheiding wand 70/100
[Symbol]	constructie beton
[Symbol]	gevelbekleding
[Symbol]	stalen later t.p.v. verdiepingvloer
[Symbol]	opstelslaats wasmachine/droger, indicatief
[Symbol]	douche badkamer
[Symbol]	toilet
[Symbol]	wasafel badkamer
[Symbol]	fontein toilettruimte
[Symbol]	tegeler, indicatief op tekening
[Symbol]	binnendeur
[Symbol]	hemelwaterafvoer
[Symbol]	schakelaar, enkelpolige
[Symbol]	schakelaar, serie-
[Symbol]	schakelaar, wissel
[Symbol]	enkele wcd met randaarde
[Symbol]	dubbele wcd met randaarde
[Symbol]	perilex aansluiting
[Symbol]	aansluitpunt, bedraad t.b.v. tv=thermostaat en mv=mechanische ventilatie
[Symbol]	aansluitpunt, niet bedraad
[Symbol]	centraal afdruip
[Symbol]	aansluitpunt plafondarmatuur
[Symbol]	aansluitpunt wandarmatuur
[Symbol]	bedrukker
[Symbol]	schel
[Symbol]	rookmelder, 230V gekoppeld ind 9V back up batterij
[Symbol]	positie indicatief
[Symbol]	afvoerventiel WTW, positie en aantal indicatief
[Symbol]	toevoerventiel WTW, positie en aantal indicatief
[Symbol]	radiator, indicatief
[Symbol]	vloerverwarmingsverdelers, positie en aantal indicatief (evt. voorzien van omkasting)
[Symbol]	verwarming
[Symbol]	mk
[Symbol]	warmte koude opslag installatie, indicatief
[Symbol]	meterkast conform NEN 2768

**KLEUR- & MATERIAALSTAAT**

OMSCHRIJVING	MATERIAAL	KLEUR
gevelafwerking begane grond	houden delen	lichtgroen (n.l.b.)
plint	metalwerk	rood-paars-blauw genueanceerd
voegwerk plint	montel	antraciet
gevelafwerking 1e verdieping	houden delen	lichtgroen (n.l.b.)
gevelafwerking 2e verdieping	houden delen	lichtgroen (n.l.b.)
kozijnen	hout	crème wit - RAL 9001
draaiende delen	hout	antraciet - RAL n.l.b.
voordeur	hout	crème wit - RAL 9001
kaders	hout	crème wit - RAL 9001
dakrand	aluminium	crème wit - RAL 9001
dakbedekking	dakpannen	antraciet
hemelwaterafvoer	pvc	grijs



Situatie  
1:500



gewijzigd	datum	omschrijving wijziging

De op deze tekeningen aangegeven maten zijn circa maten in millimeters en tussen de wanden/vloeren gemeten, waarbij geen rekening is gehouden met enige wandafwerking, plinten, afstemming, etc. In verband met de nauwkeurige uitwerking van de details, constructies, maatvoering materialen e.d. kunnen er kleine afwijkingen ontstaan ten opzichte van de nu vermelde gegevens. Deze geringe afwijkingen geven geen aanleiding tot vermelding. Aan de in deze tekeningen gemeten maten kunnen geen rechten worden ontleend. De op deze tekeningen aangegeven maatvoering is niet geschikt voor opdrachten aan de hand van deze tekeningen. De op deze tekeningen gegeven elementen en/of afmetingen kunnen afwijken van de standaardafmetingen. De informatie op deze tekeningen is niet grote zorg samengesteld. Desondanks is het mogelijk dat gebuikende informatie fouten bevat, of onvolledig/onjuist is. Deze kunnen worden aangepast.

**Project:** 10 woningen Zaanijkertuinen te Zaandam  
**Betreeft:** verkooptekening woning bnr. 06  
**Koper:**   
**Datum:** 13-02-2020

**werknr.:** 19056  
**tekening nr.:** VK-06  
**Handtekening voor akkoord:**

