

Voorgevel - zuid  
1:100




Zijgevel - west  
1:100



Achtergevel - noord  
1:100



Zijgevel - oost  
1:100

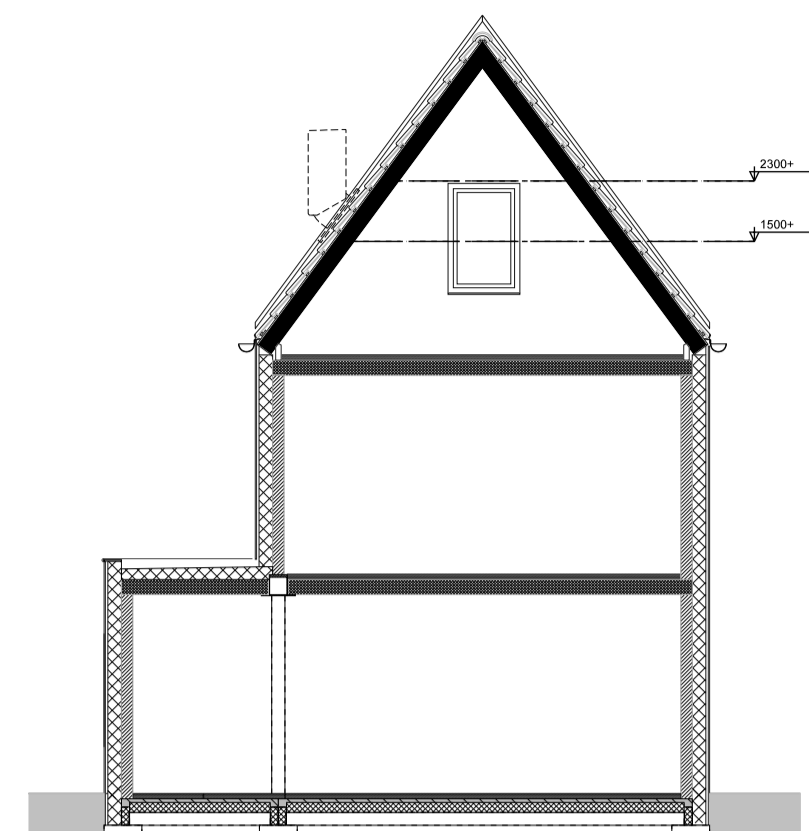


Doorsnede A-A  
1:100

### Renvoor


SYMBOOL	VERKLARING
[Symbol]	metalwerk
[Symbol]	kalkzandsteen
[Symbol]	isolatie
[Symbol]	lichte scheiding wand 70/100
[Symbol]	constructie beton
[Symbol]	gevelbedekking
[Symbol]	stalen later t.p.v. verdiepingvloer
[Symbol]	opstelplaats wasmachine/droger, indicatief
[Symbol]	douche badkamer
[Symbol]	toilet
[Symbol]	wastafel badkamer
[Symbol]	fontein toilet ruimte
[Symbol]	tegelerwerk, indicatief op tekening
[Symbol]	binnendeur
[Symbol]	hemelwaterafvoer
[Symbol]	schakelaar, enkelpolige
[Symbol]	schakelaar, serie-
[Symbol]	enkele wcd met randaarde
[Symbol]	dubbele wcd met randaarde
[Symbol]	perilex aansluiting
[Symbol]	aansluitpunt, bedraad t.b.v. tv+thermostaat
[Symbol]	en mv=mechanische ventilatie
[Symbol]	aansluitpunt, niet bedraad
[Symbol]	centraal aardpunt
[Symbol]	aansluitpunt plafondarmatuur
[Symbol]	aansluitpunt wandarmatuur
[Symbol]	bedrúkkler
[Symbol]	schel
[Symbol]	roommelder, 230V gekoppeld ind 9V back up batterij
[Symbol]	positie indicatief
[Symbol]	afvoerventil WTW, positie en aantal indicatief
[Symbol]	toevoerventil WTW, positie en aantal indicatief
[Symbol]	radiator, indicatief
[Symbol]	vloerverwarmingsverdelers, positie en aantal indicatief (evt. voorzien van omkasting)
[Symbol]	werklip
[Symbol]	mk
[Symbol]	warmte koude opslag installatie, indicatief
[Symbol]	meterkast conform NEN 2768

### KLEUR- & MATERIAALSTAAT


OMSCHRIJVING	MATERIAAL	KLEUR
gevelafwerking begane grond	houten delen	donkergroen (n.l.b.)
plint	metalwerk	rood-paars-blauw genueanceerd
voegwerk plint	montel	antraciet
gevelafwerking 1e verdieping	houten delen	donkergroen (n.l.b.)
gevelafwerking 2e verdieping	houten delen	donkergroen (n.l.b.)
kozijnen	hout	creme wit - RAL 9001
draaiende delen	hout	antraciet - RAL n.l.b.
voordeur	hout	creme wit - RAL 9001
kaders	hout	creme wit - RAL 9001
dakrand	aluminium	creme wit - RAL 9001
dakbedekking	dakpannen	antraciet
hemelwaterafvoer	pvc	grijs

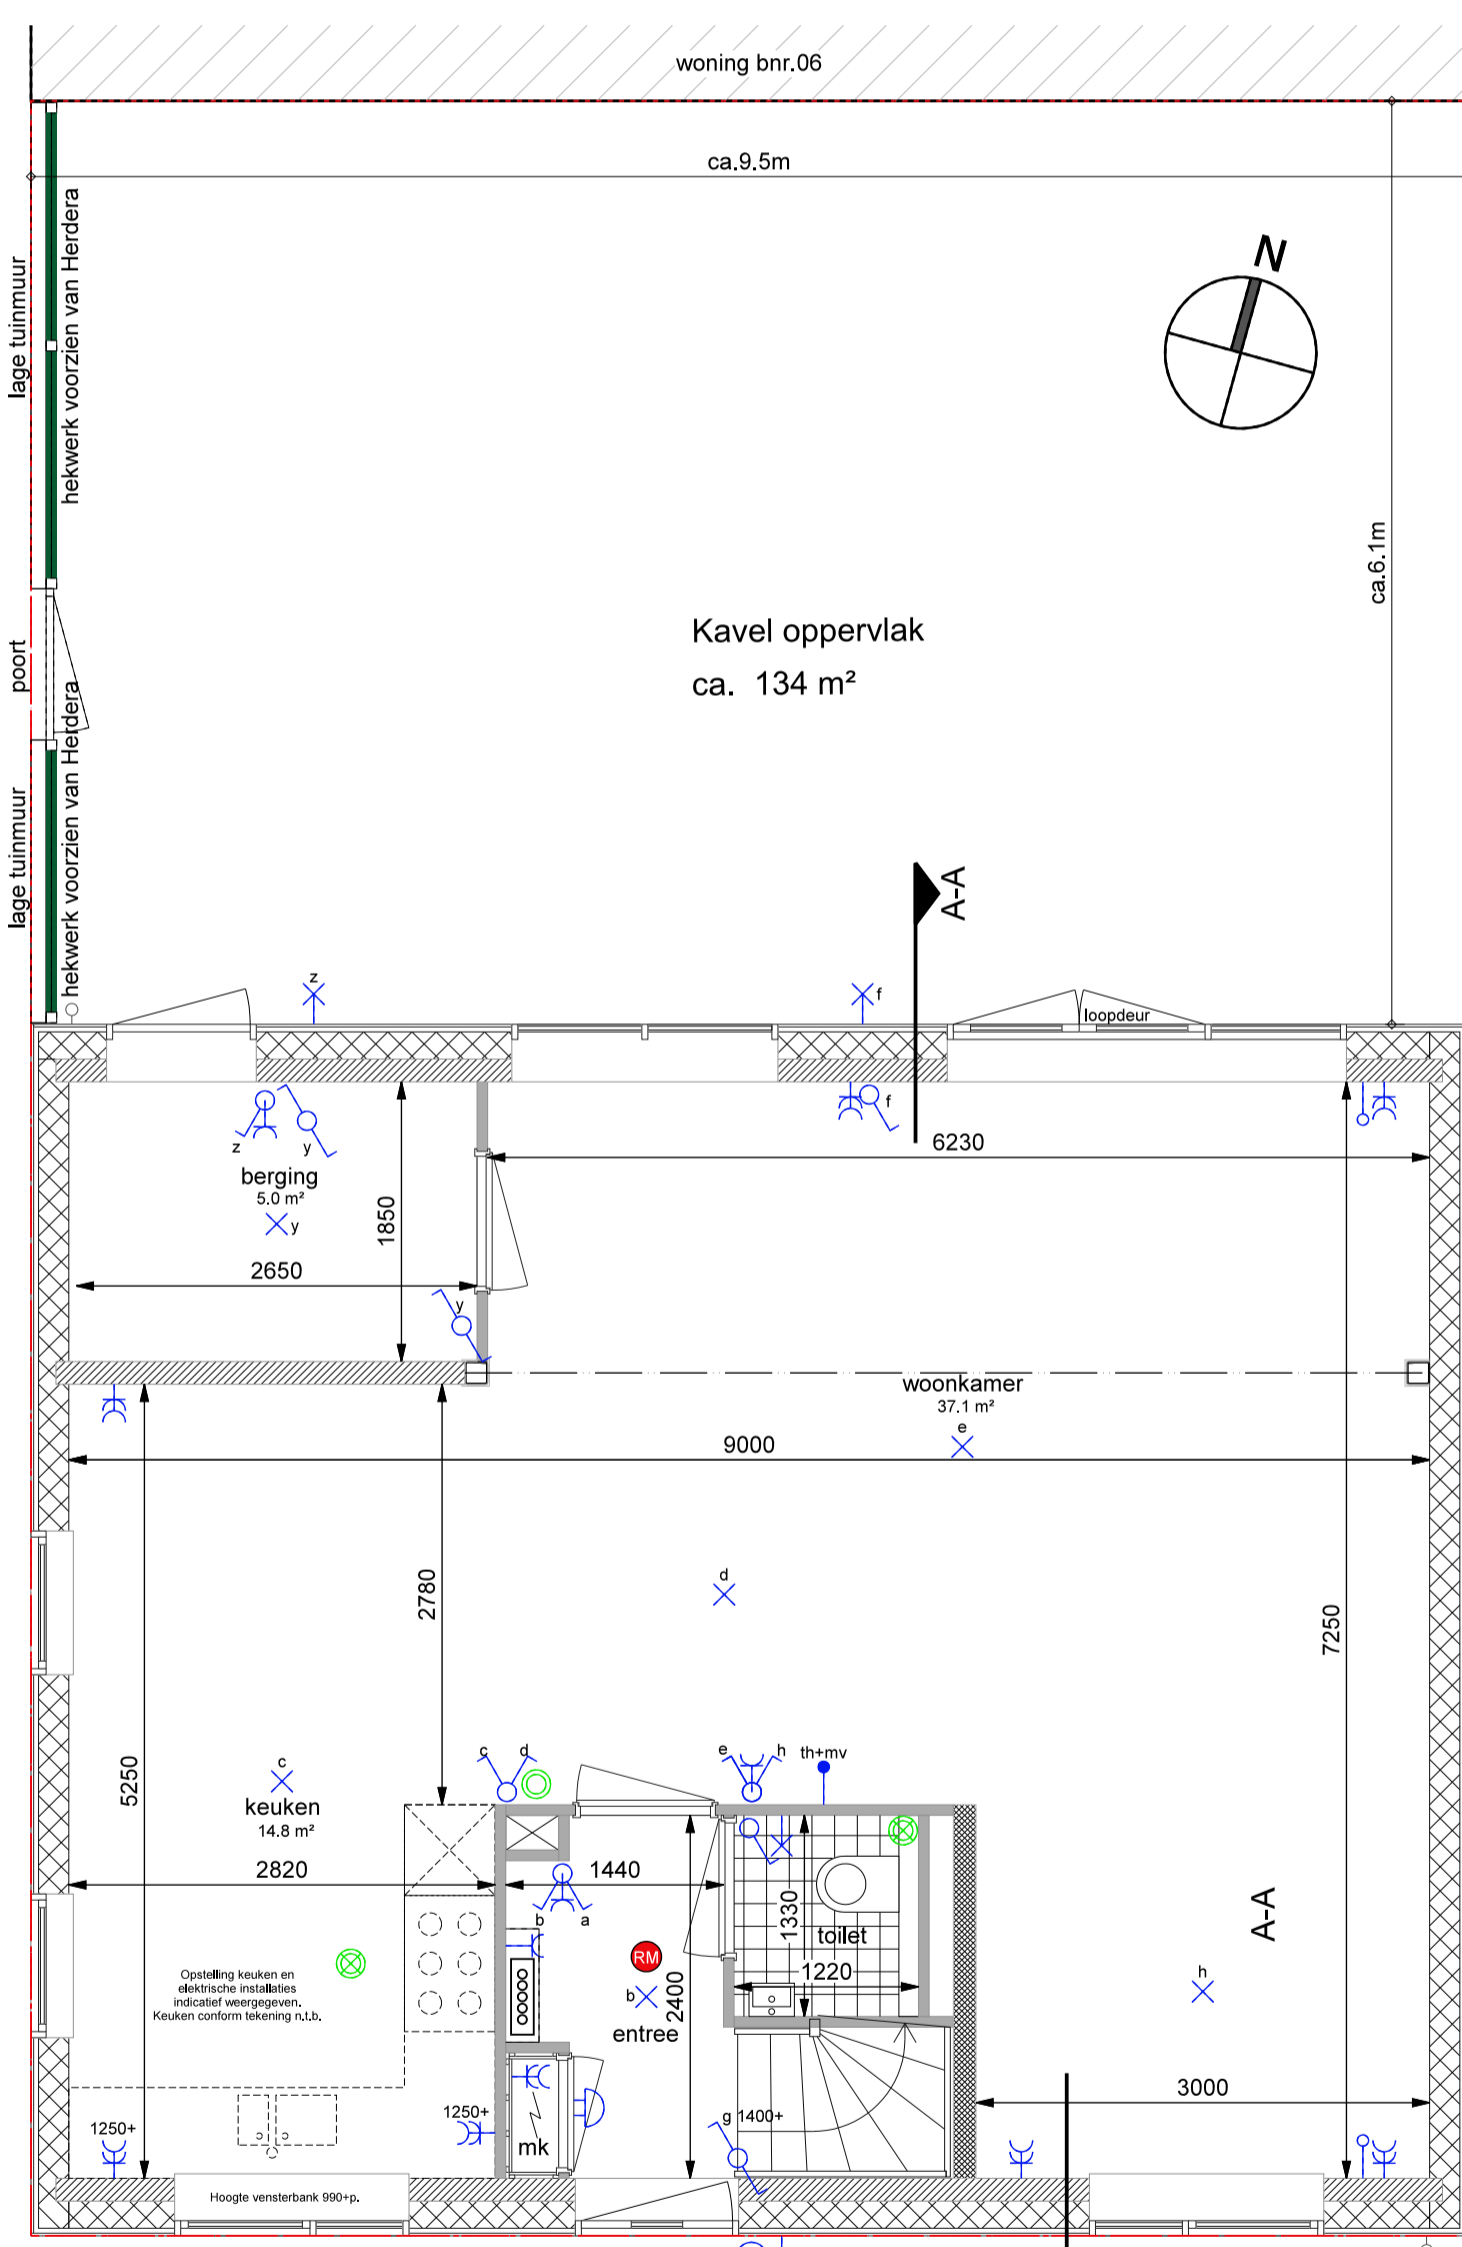

Begane grond  
1:50

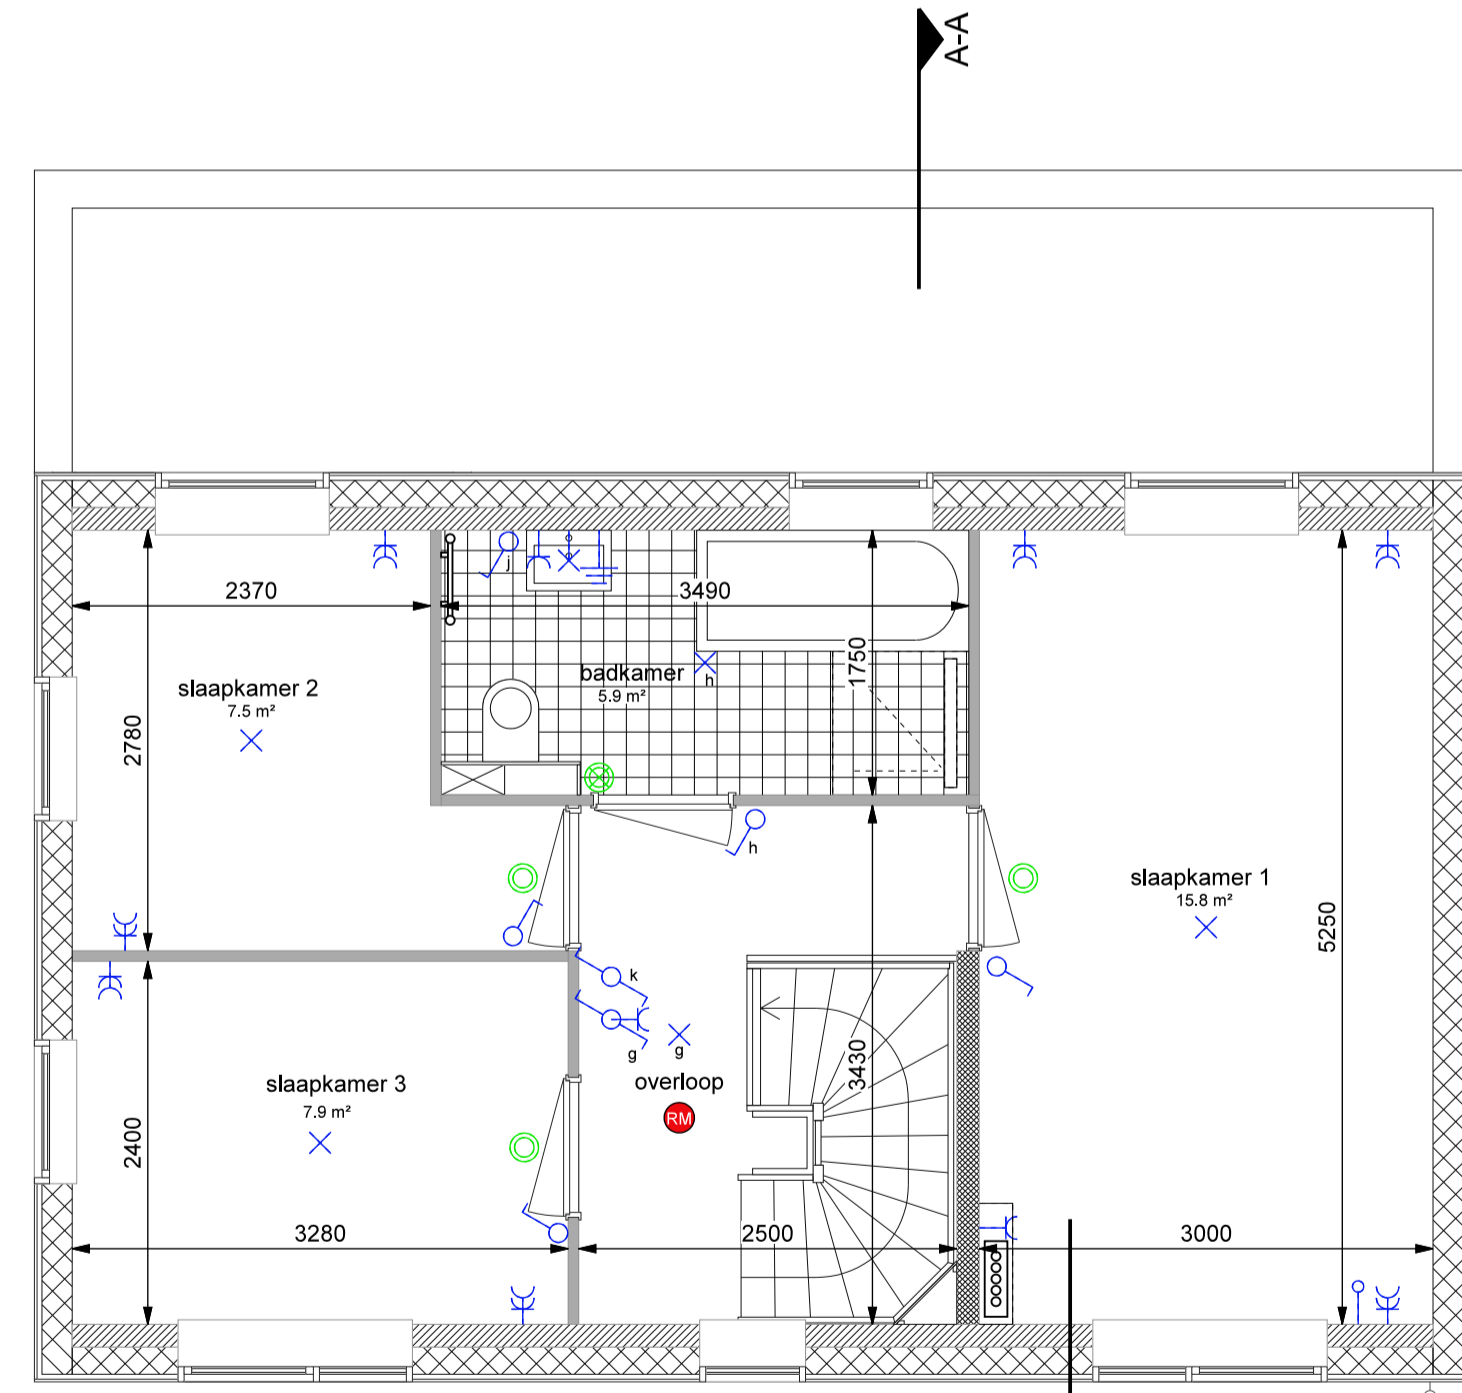

Eerste verdieping  
1:50

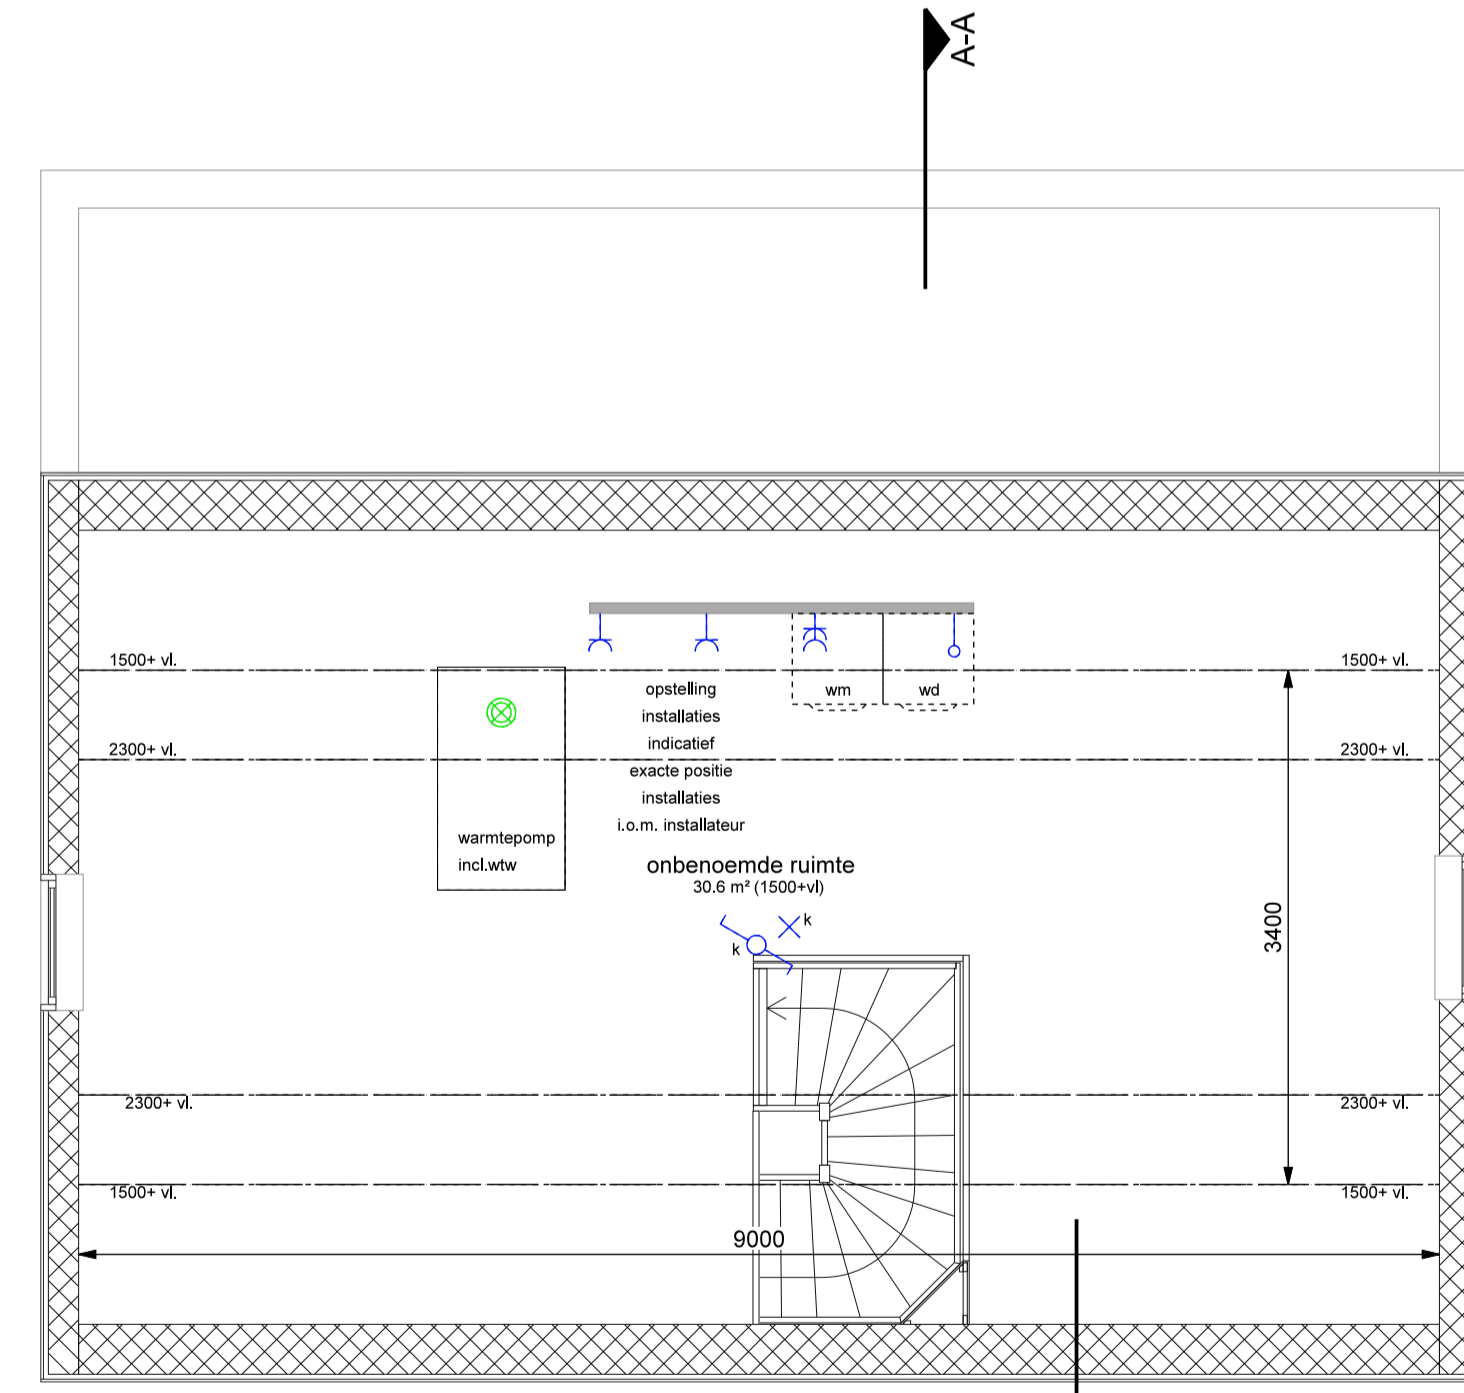

Tweede verdieping  
1:50



Situatie  
1:500



gewijzigd	datum	omschrijving wijziging

De op deze tekeningen aangegeven maten zijn circa maten in millimeters en tussen de wand/vloeren gemeten, waarbij geen rekening is gehouden met enige wandafwerking, plinten, afwerking, etc. In verband met de nauwkeurige uitwerking van de details, constructies, maatvoering materialen e.d. kunnen er kleine afwijkingen ontstaan ten opzichte van de nu vermelde gegevens. Deze geringe afwijkingen geven geen aanleiding tot verrekening. Aan de in deze tekeningen gemeten maten kunnen geen rechten worden ontleend. De op deze tekeningen aangegeven maatvoering is niet geschikt voor opdrachten aan de hand van deze tekeningen. De op deze tekeningen aangegeven elementen en/of aangegeven alternatieven betreffen niet tot de standaardvoering. De informatie op deze tekeningen is met grote zorg samengesteld. Desondanks is het mogelijk dat gepubliceerde informatie fouten bevat, of onvolledig/onjuist is. Deze kunnen worden aangepast.

Project: 10 woningen Zaanrijkertuinen te Zaandam  
 Betreft: verkooptekening woning bnr. 07  
 Koper:   
 Datum: 13-02-2020

werknr.: 19056  
 tekening nr.: VK-07  
 Handtekening voor akkoord:

