





Voorgevel - zuid
1:100

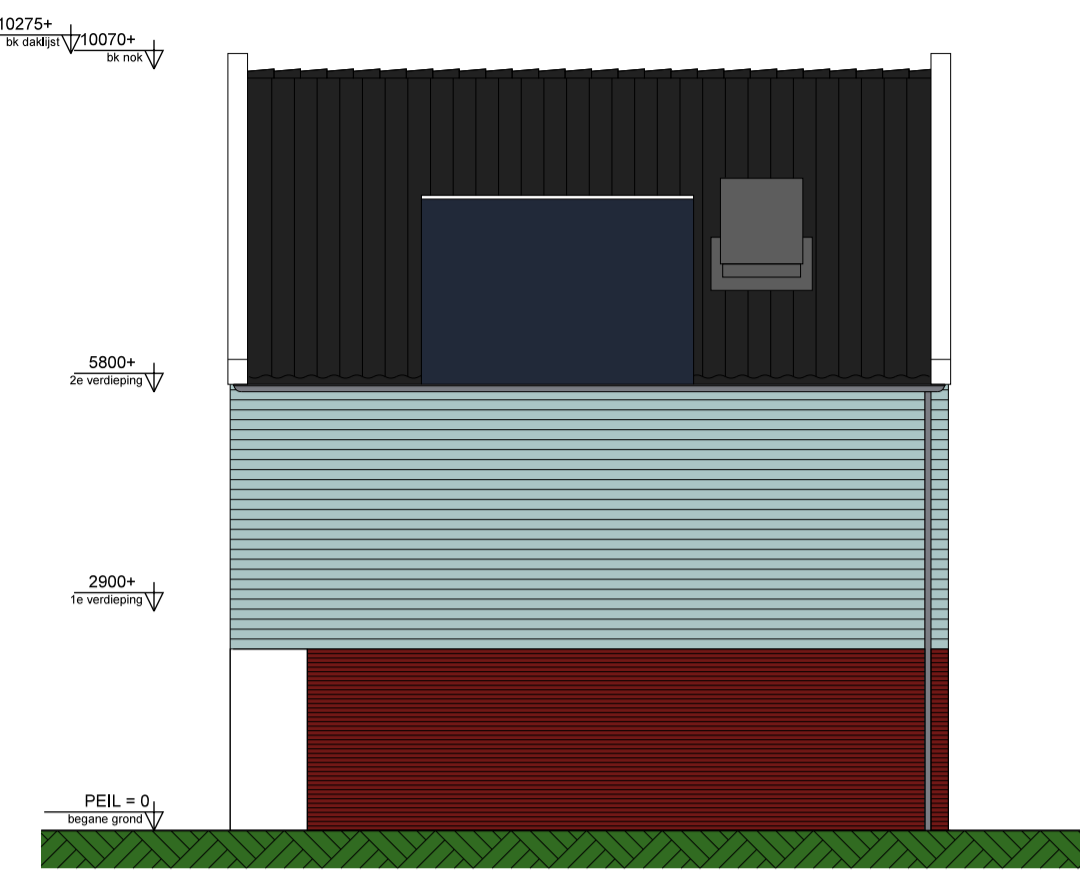

Zijgevel - oost
1:100

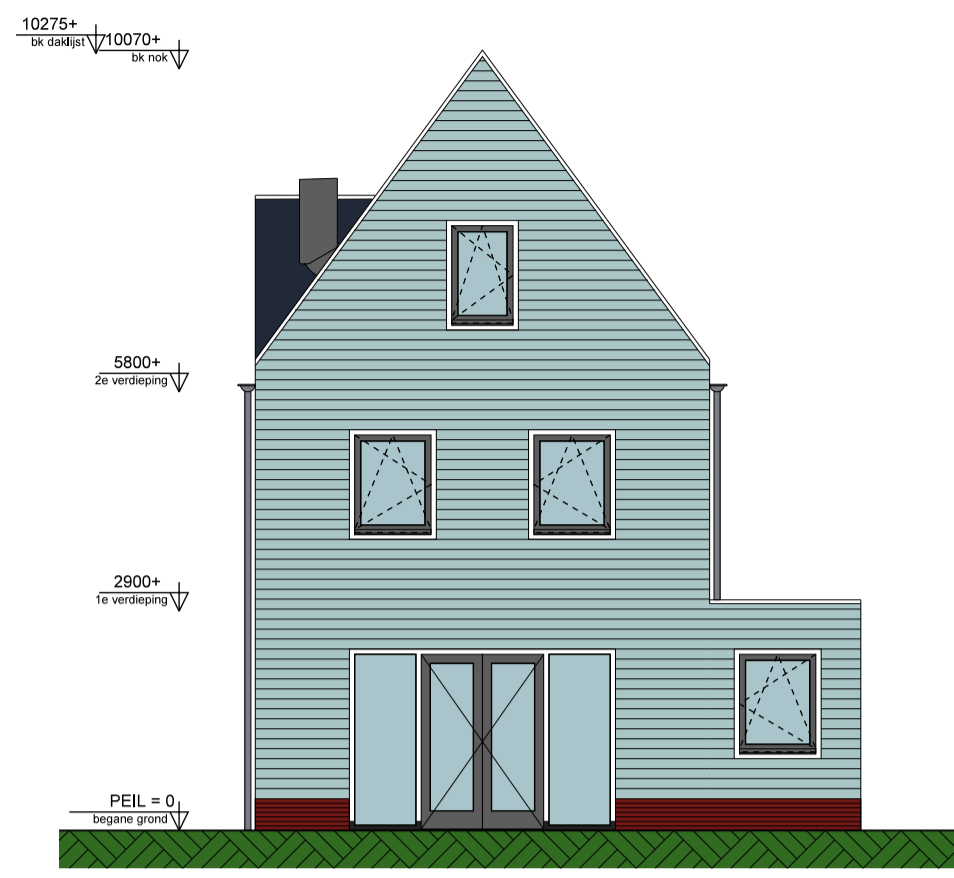

Achtergevel - noord
1:100



Zijgevel - west
1:100




Doorsnede A-A
1:100

Renvoor
SYMBOOL VERKLARING


[Symbol]	metselewerk
[Symbol]	kalkezandsteen
[Symbol]	isolatie
[Symbol]	lichte scheiding wand 70/100
[Symbol]	constructie beton
[Symbol]	gevelbedekking
[Symbol]	stalen later t.p.v. verdiepvloer
[Symbol]	opstelplaats wasmachine/droger, indicatief
[Symbol]	douche badkamer
[Symbol]	toilet
[Symbol]	wastafel badkamer
[Symbol]	fontein toilet ruimte
[Symbol]	tegeler, indicatief op tekening
[Symbol]	binnendeur
[Symbol]	hemelwaterafvoer
[Symbol]	schakelaar, enkelpolige
[Symbol]	schakelaar, serie-
[Symbol]	enkele wcd met randlaar
[Symbol]	dubbele wcd met randlaar
[Symbol]	perlex aansluiting
[Symbol]	aansluitpunt, bedraad t.b.v. thermostat
[Symbol]	en mv=mechanische ventilatie
[Symbol]	aansluitpunt, niet bedraad
[Symbol]	centraal aardpunt
[Symbol]	aansluitpunt plafondarmatuur
[Symbol]	aansluitpunt wandarmatuur
[Symbol]	bedrader
[Symbol]	schel
[Symbol]	roomlader, 230V gekoppeld ind 9V back up batterij
[Symbol]	positie indicatief
[Symbol]	afvoerventil WTW, positie en aantal indicatief
[Symbol]	toevoerventil WTW, positie en aantal indicatief
[Symbol]	radiator, indicatief
[Symbol]	vloerwarmingverwelder, positie en aantal indicatief (evt. voorzien van omkasting)
[Symbol]	meterkast conform NEN 2768

KLEUR- & MATERIAALSTAAT


OMSCHRIJVING	MATERIAAL	KLEUR
gevelafwerking begane grond	houden delen	grijsgroen (n.l.b.)
plint	metselewerk	rood-paars-blauw genueanceerd
voegwerk plint	montel	antraciet
gevelafwerking 1e verdieping	houden delen	grijsgroen (n.l.b.)
gevelafwerking 2e verdieping	houden delen	grijsgroen (n.l.b.)
kozijnen	hout	creme wit - RAL 9001
draaiende delen	hout	antraciet - RAL n.l.b.
voordeur	hout	creme wit - RAL 9001
kaders	hout	creme wit - RAL 9001
dakrand	aluminium	creme wit - RAL 9001
dakbedekking	dakpannen	antraciet
hemelwaterafvoer	pvc	grijs

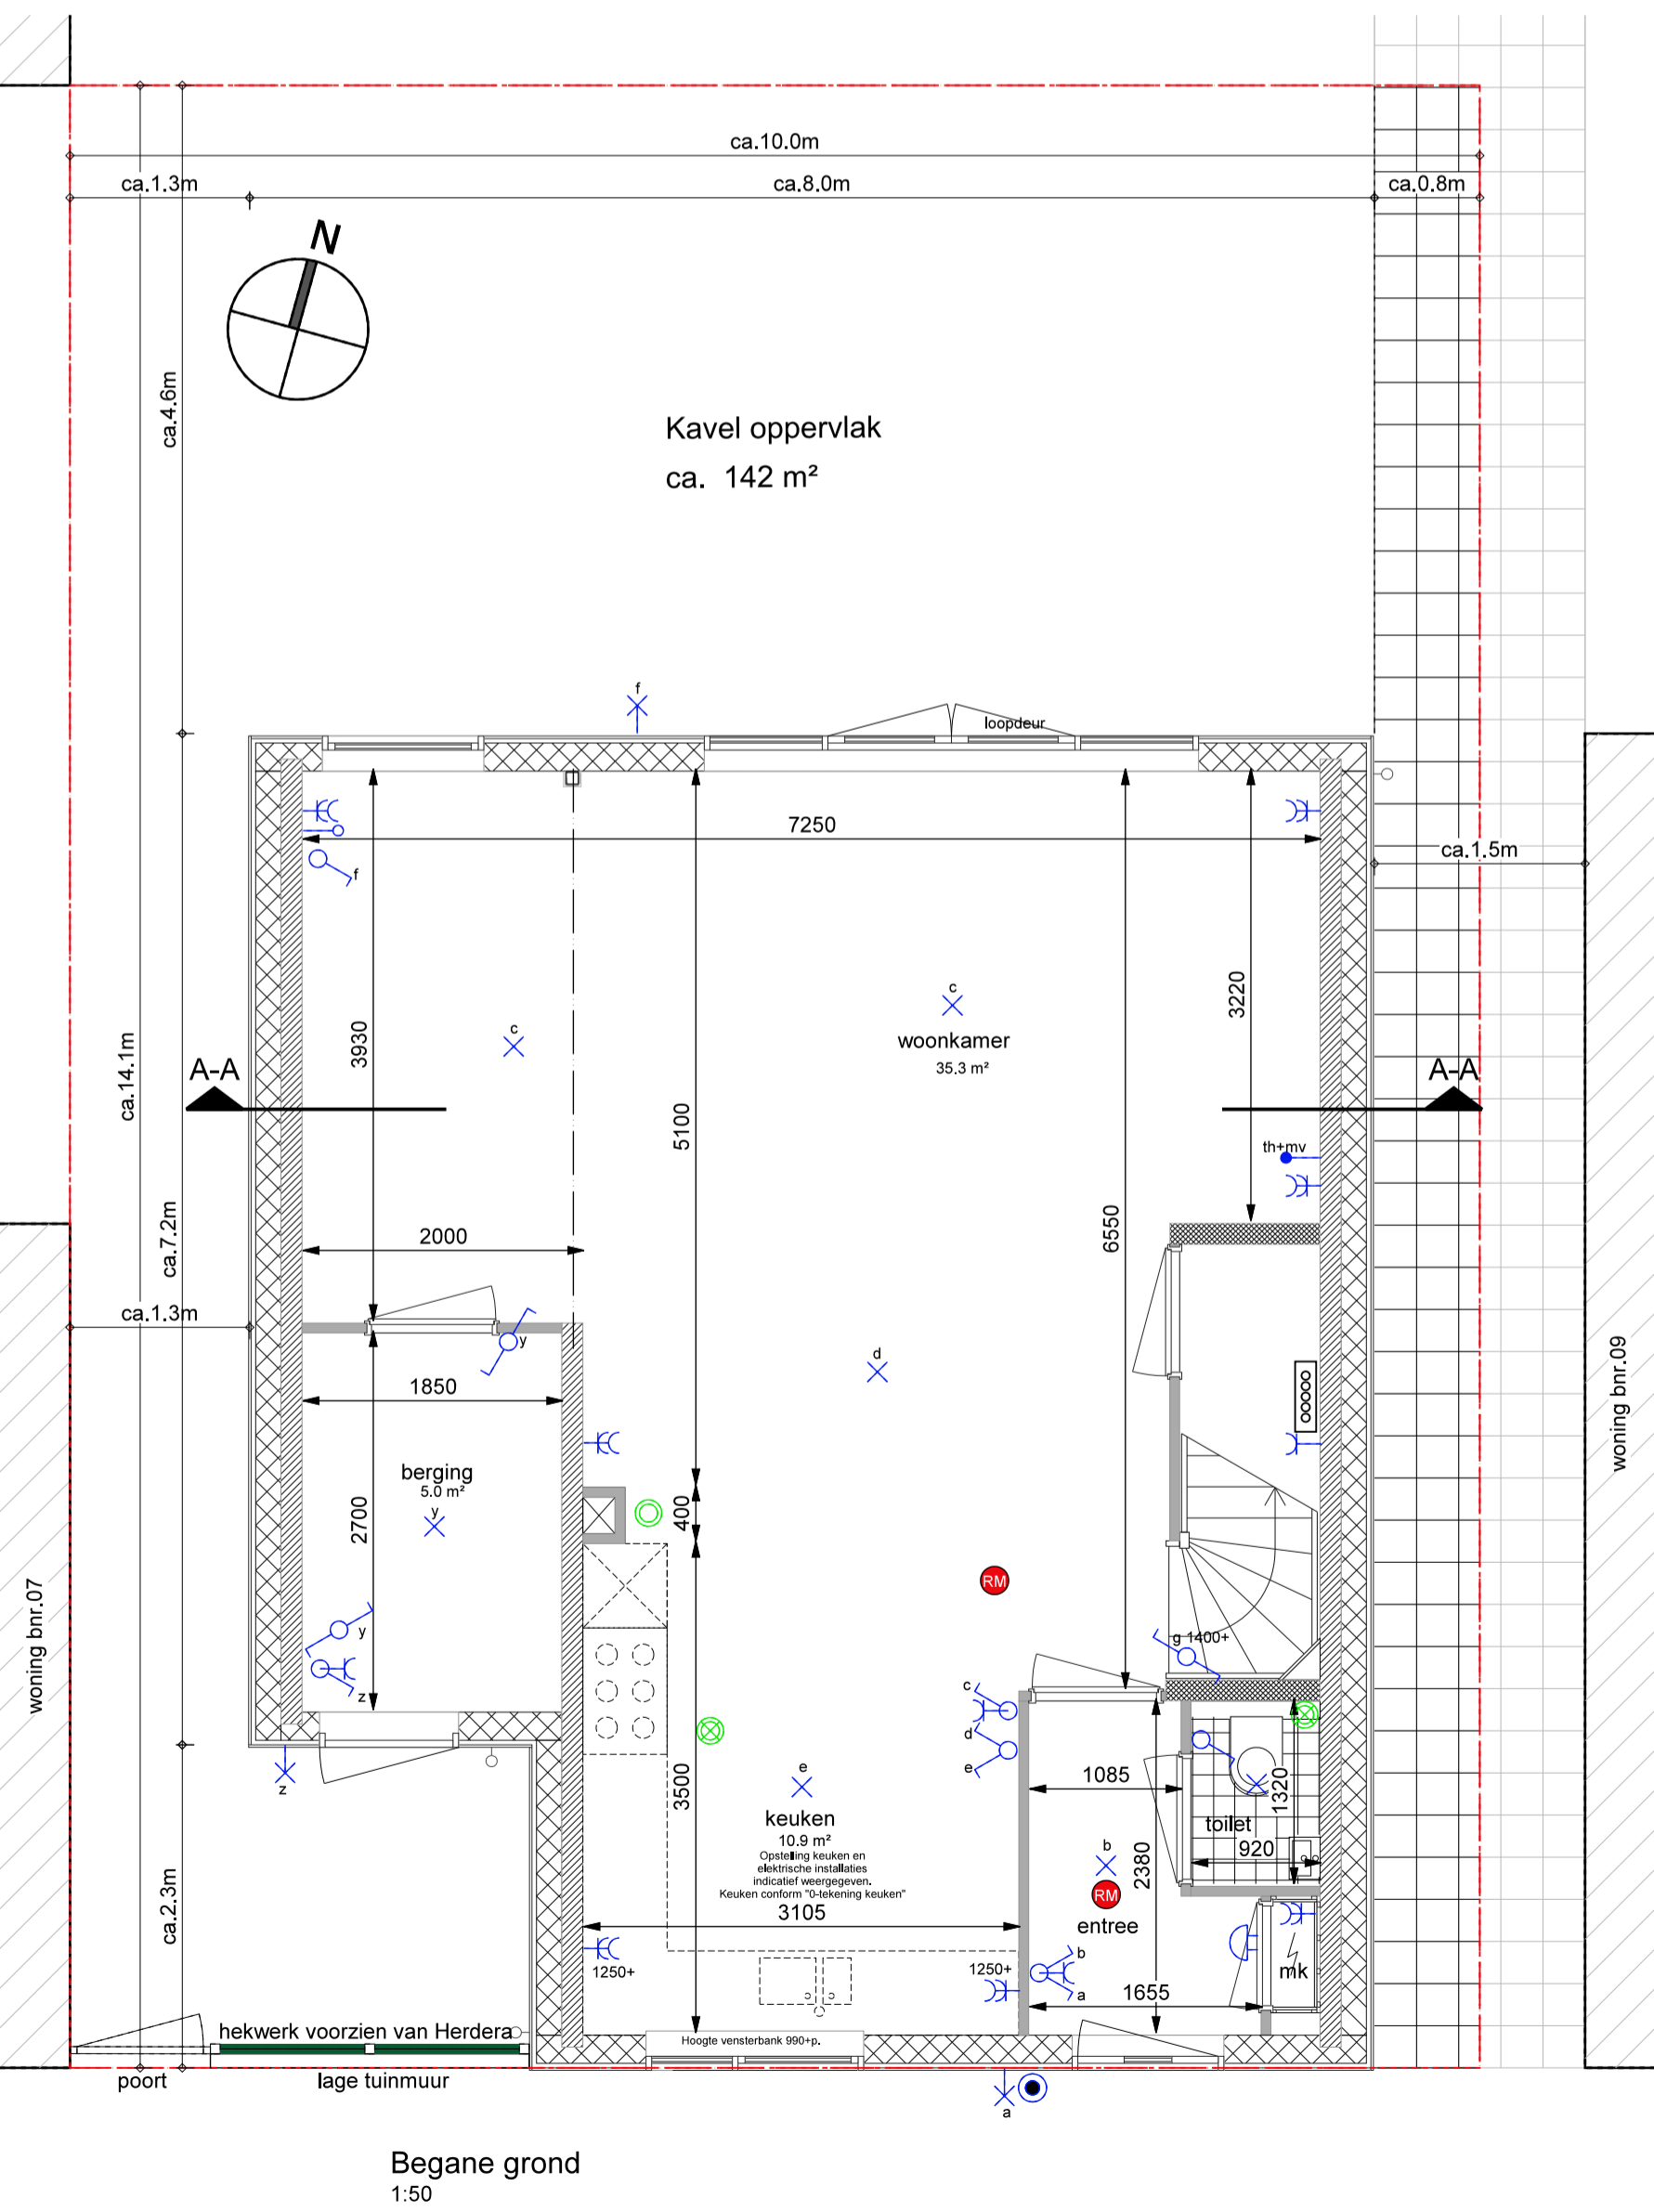

Begane grond
1:50

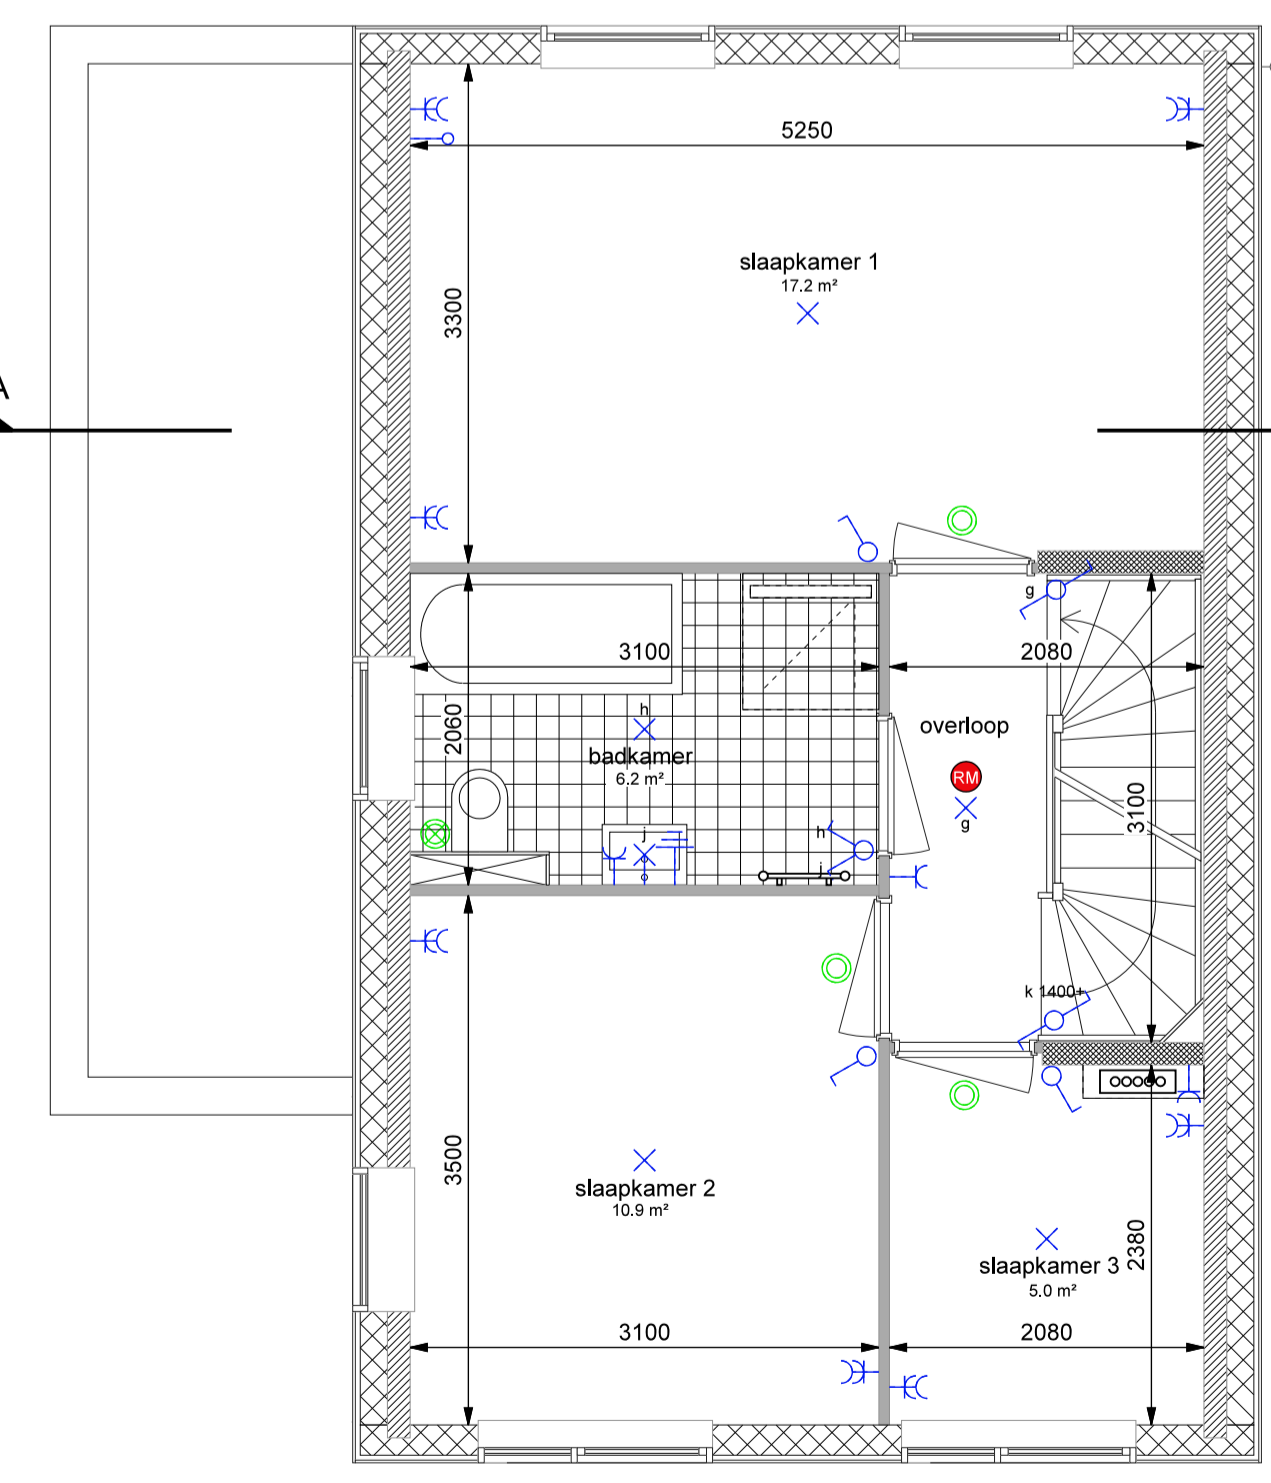

Eerste verdieping
1:50

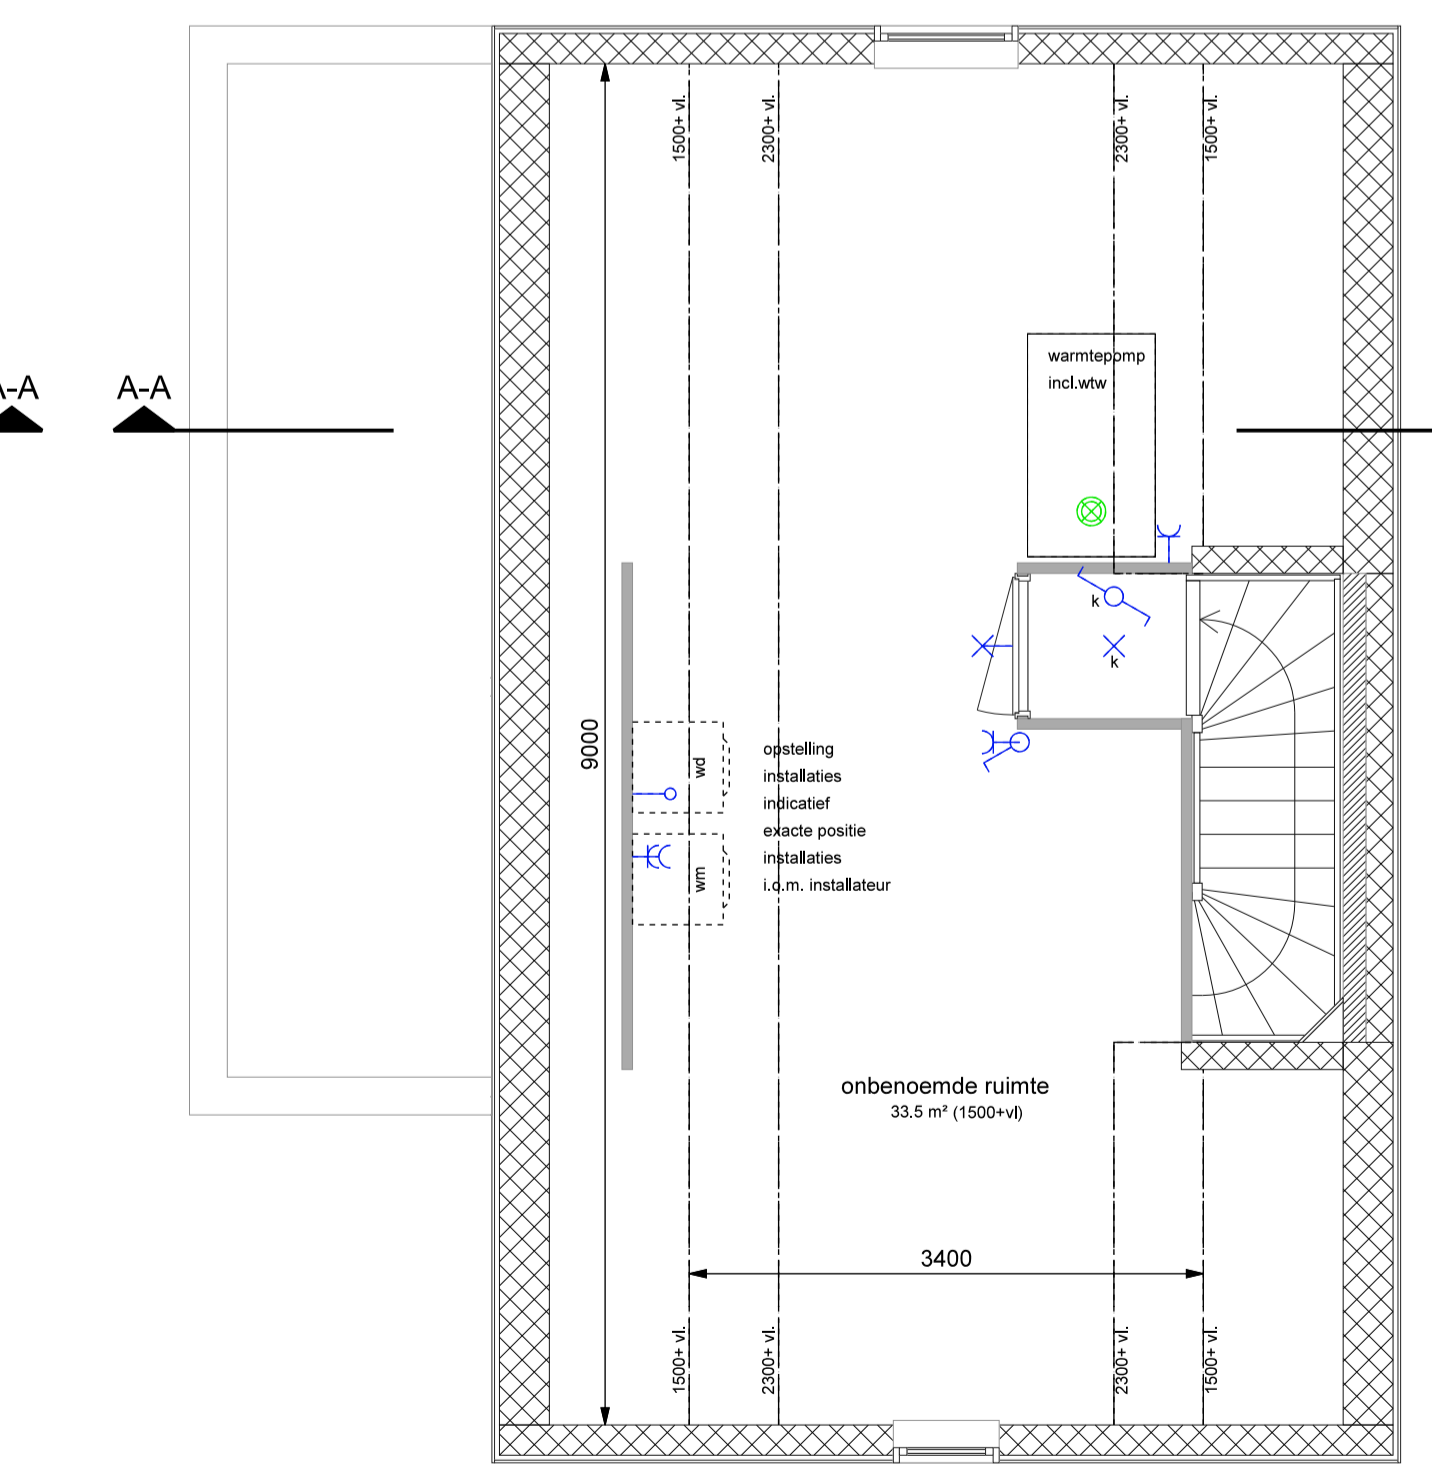

Tweede verdieping
1:50



Situatie
1:500



gewijzigd	datum	omschrijving wijziging
<p>De op deze tekeningen aangegeven maten zijn circa maten in millimeters en tussen de wanden/vloeren gemeten, waarbij geen rekening is gehouden met enige wandafwerking, plinten, afstemming, etc. In verband met de nauwkeurige uitwerking van de details, constructies, maatvoering materialen e.d. kunnen er kleine afwijkingen ontstaan ten opzichte van de nu vermelde gegevens.</p> <p>Deze geringe afwijkingen geven geen aanleiding tot verrekening. Aan de in deze tekeningen gemeten maten kunnen geen rechten worden ontleend. De op deze tekeningen aangegeven maatvoering is niet geschikt voor opdrachten aan de hand van kopieën. De op deze tekeningen aangegeven elementen en/of aangegeven alternatieven betreffen niet tot de standaardvoering.</p> <p>De informatie op deze tekeningen is niet grote zorg samengesteld. Desondanks is het mogelijk dat gepubliceerde informatie fouten bevat, of onvolledig/onjuist is. Deze kunnen worden aangepast.</p>		
Project:	10 woningen Zaanrijkertuinen te Zaandam	werknr.: 19056
Betreeft:	verkooptekening woning bnr.08	tekening nr.: VK-08
Koper:		Handtekening voor akkoord:
Datum:	13-02-2020	

