

Berging 1:100
Berging kan geroeteerd/gespiegeld op situatietekening staan.







OMSCHRIJVING	MATERIAAL	KLEUR - NR
gevelbekleding	hout	zwart
kozijn	hardhout	antraciet
deur	hout	antraciet
dakbedekking	bitumen leem	antraciet
daktrim	aluminium	creme wit - RAL 9001

Renvoor
SYMBOOL VERKLARING

[Symbol]	metalwerk
[Symbol]	kalkesteen
[Symbol]	isolatie
[Symbol]	lichte scheiding wand 70/100
[Symbol]	constructie beton
[Symbol]	gevelbekleding
[Symbol]	stalen later t.p.v. verdiepingvloer
[Symbol]	opstelslaats wasmachine/droger, indicatief
[Symbol]	douche badkamer
[Symbol]	toilet
[Symbol]	wasafel badkamer
[Symbol]	fontein toilettruimte
[Symbol]	tegeler, indicatief op tekening
[Symbol]	binnendeur
[Symbol]	hemelwaterafvoer
[Symbol]	schakelaar, enkelpolige
[Symbol]	schakelaar, serie-
[Symbol]	enkele wcd met randaarde
[Symbol]	enkele wcd met randaarde
[Symbol]	perlex aansluiting
[Symbol]	aansluitpunt, bedraad t.b.v. tv=thermostaat
[Symbol]	en mv=mechanische ventilatie
[Symbol]	aansluitpunt, niet bedraad
[Symbol]	centraal afdpunt
[Symbol]	aansluitpunt plafondarmatuur
[Symbol]	aansluitpunt wandarmatuur
[Symbol]	bedrukker
[Symbol]	schel
[Symbol]	rookmelder, 230V gekoppeld ind 9V back up batterij
[Symbol]	positie indicatief
[Symbol]	afvoerventil WTW, positie en aantal indicatief
[Symbol]	toevoerventil WTW, positie en aantal indicatief
[Symbol]	radiator, indicatief
[Symbol]	vloerverwarmingverdelers, positie en aantal indicatief (evt. voorzien van omkasting)
[Symbol]	verwarming
[Symbol]	mk
[Symbol]	warmte koude opslag installatie, indicatief
[Symbol]	meterkast conform NEN 2768

KLEUR- & MATERIAALSTAAT

OMSCHRIJVING	MATERIAAL	KLEUR
gevelafwerking begane grond	houden delen	lichtgroen (n.l.b.)
plint	metalwerk	rood-paars-blauw genueanceerd
voegwerk plint	metal	antraciet
gevelafwerking 1e verdieping	houden delen	lichtgroen (n.l.b.)
gevelafwerking 2e verdieping	houden delen	lichtgroen (n.l.b.)
kozijnen	hout	creme wit - RAL 9001
draaiende delen	hout	antraciet - RAL n.l.b.
voordeur	hout	creme wit - RAL 9001
kaders	hout	creme wit - RAL 9001
dakrand	aluminium	creme wit - RAL 9001
dakbedekking	dakpannen	antraciet
hemelwaterafvoer	pvc	grijs

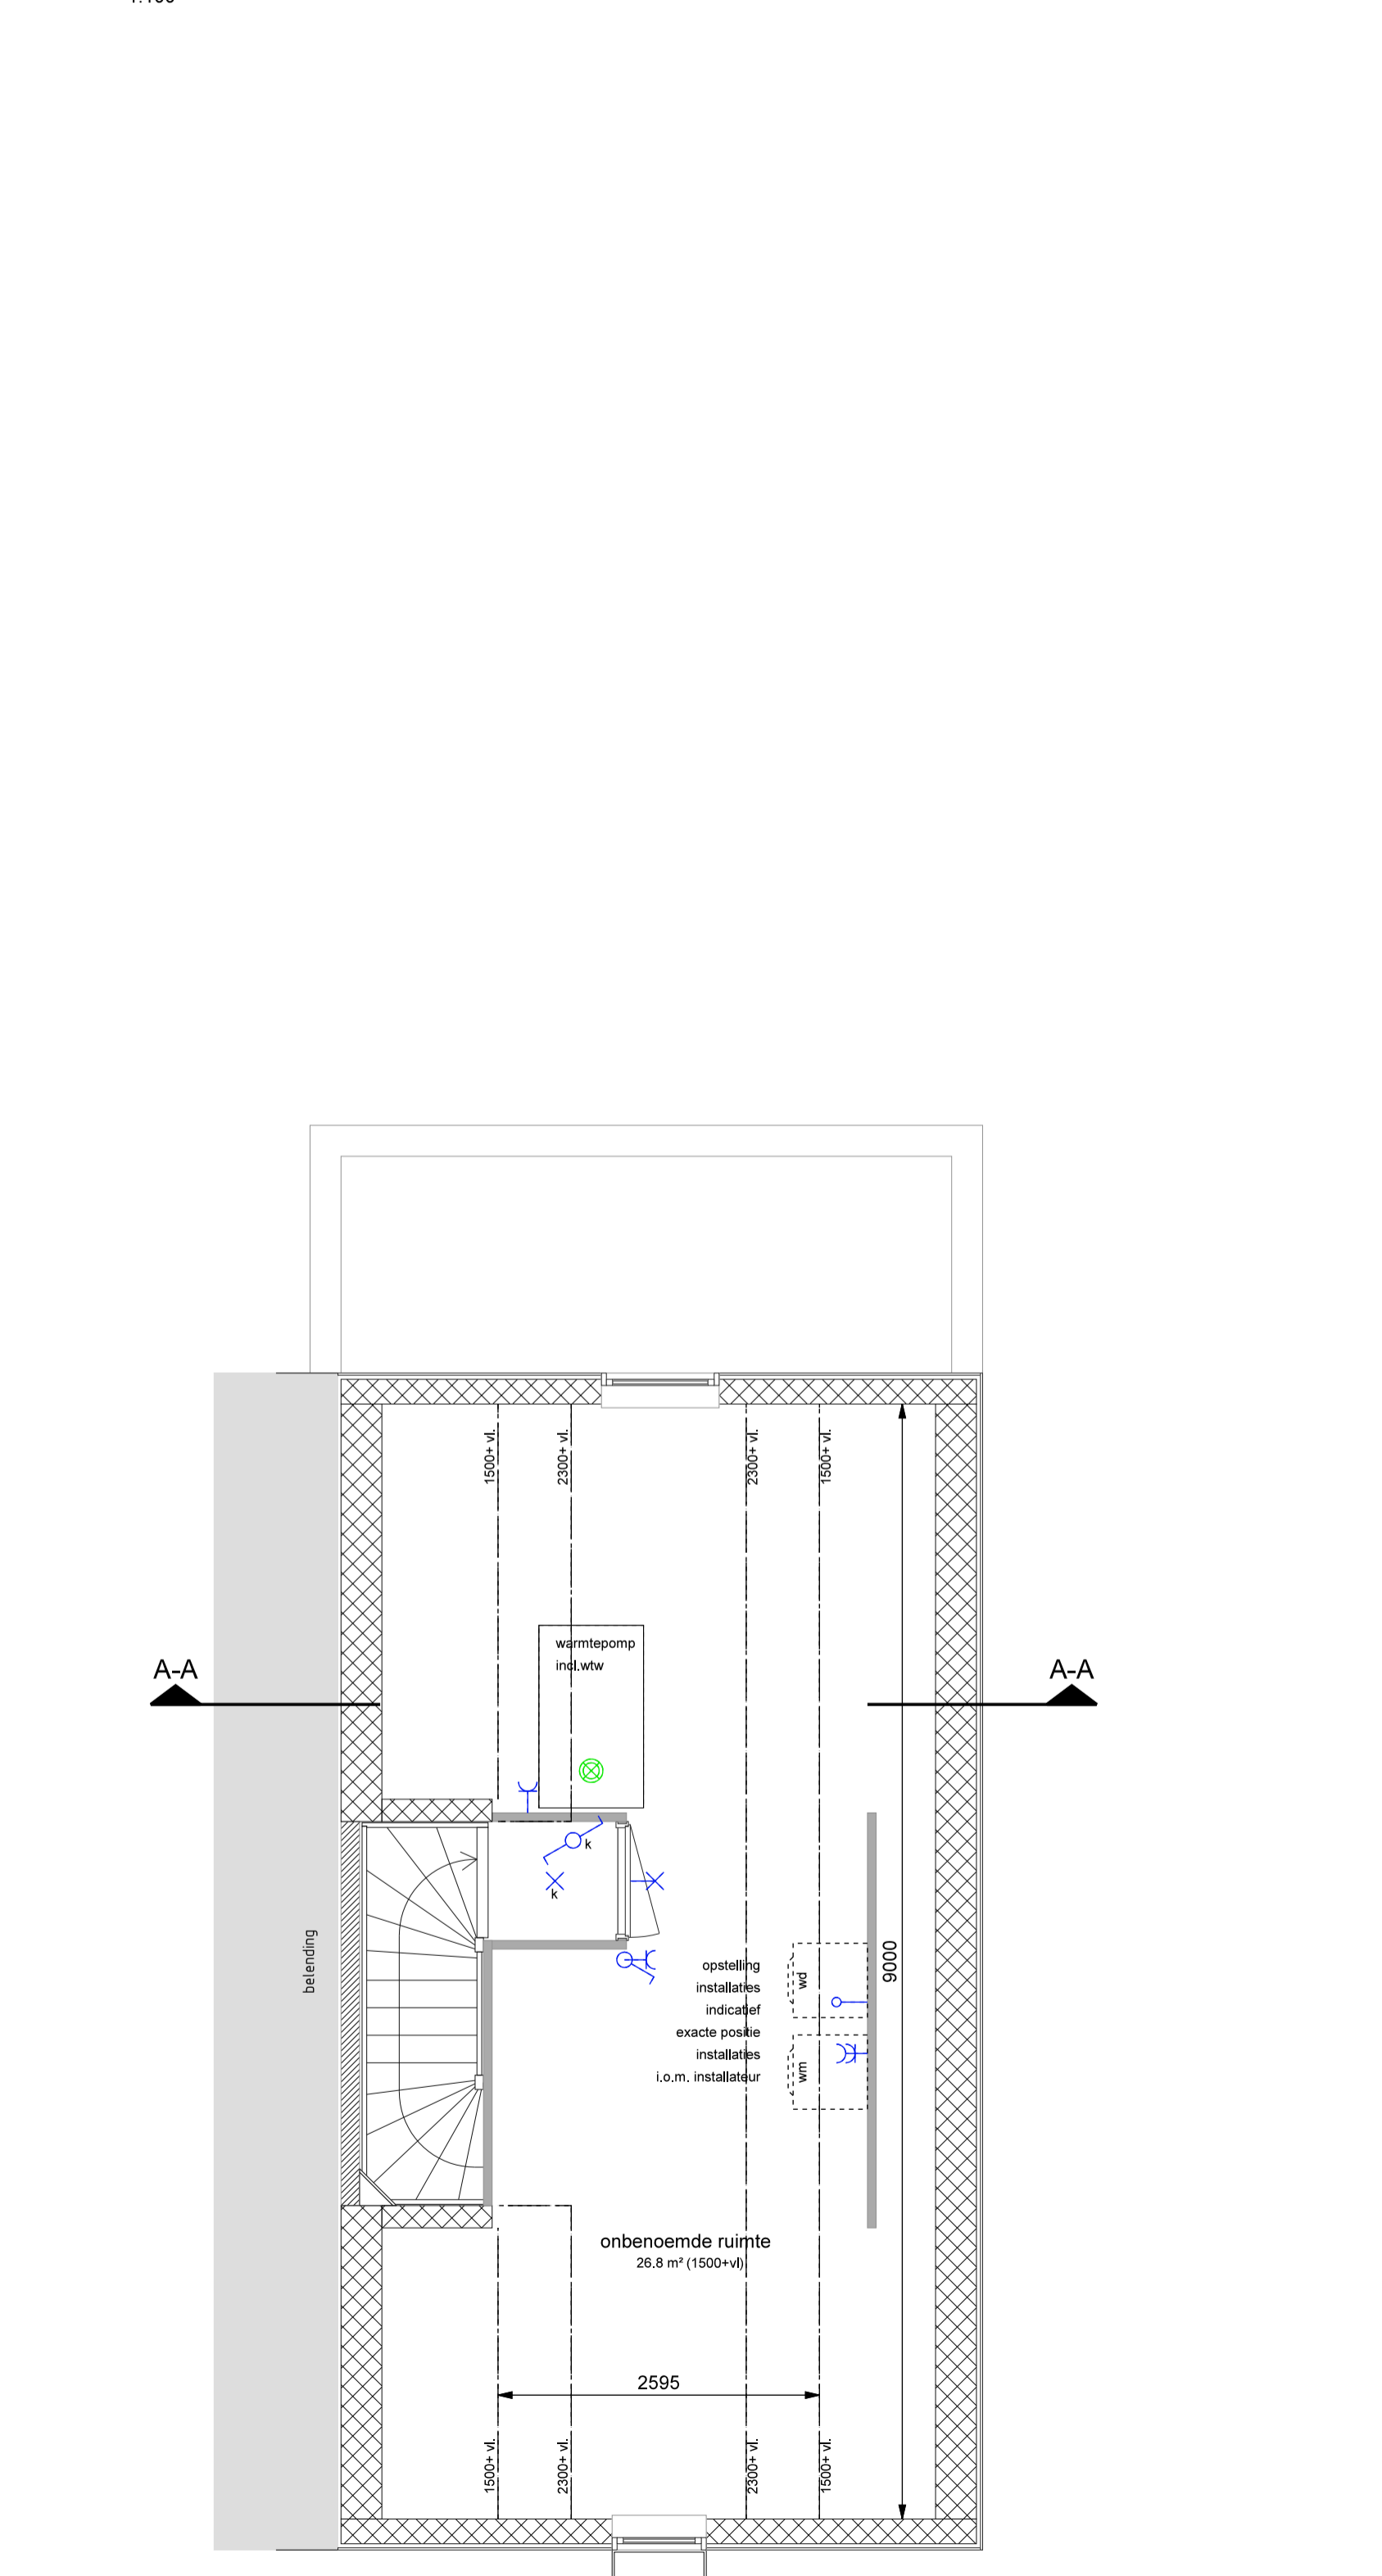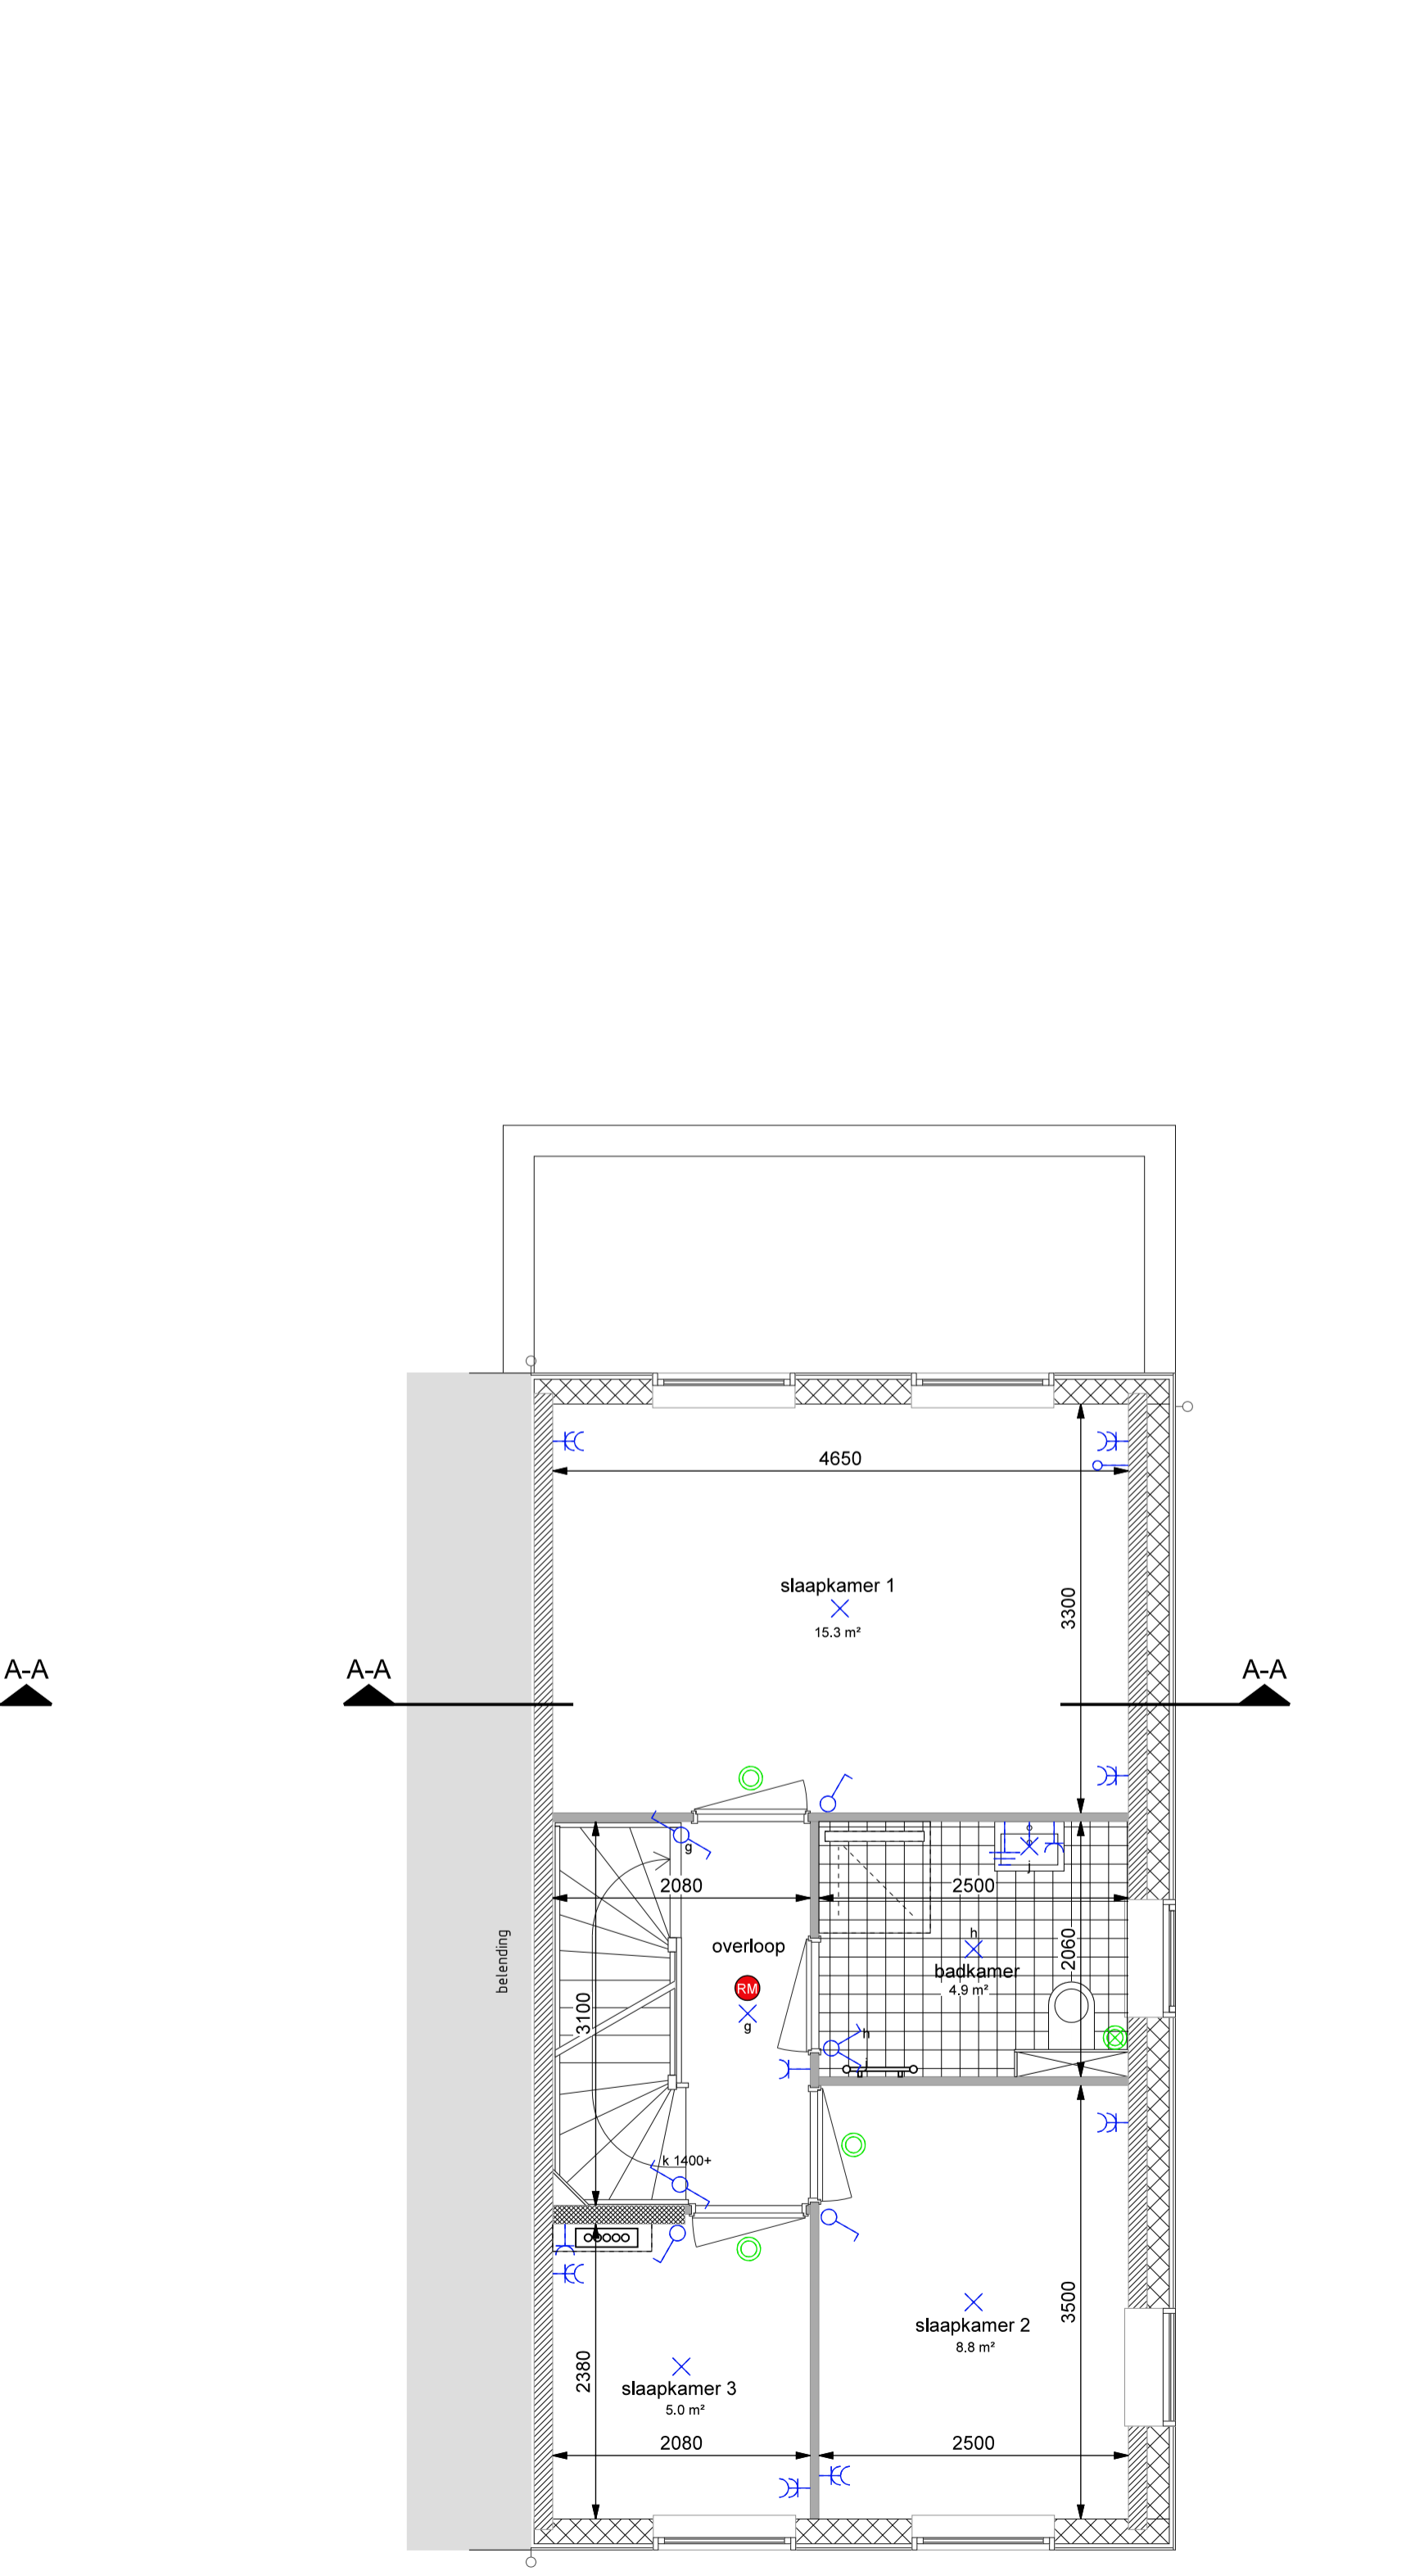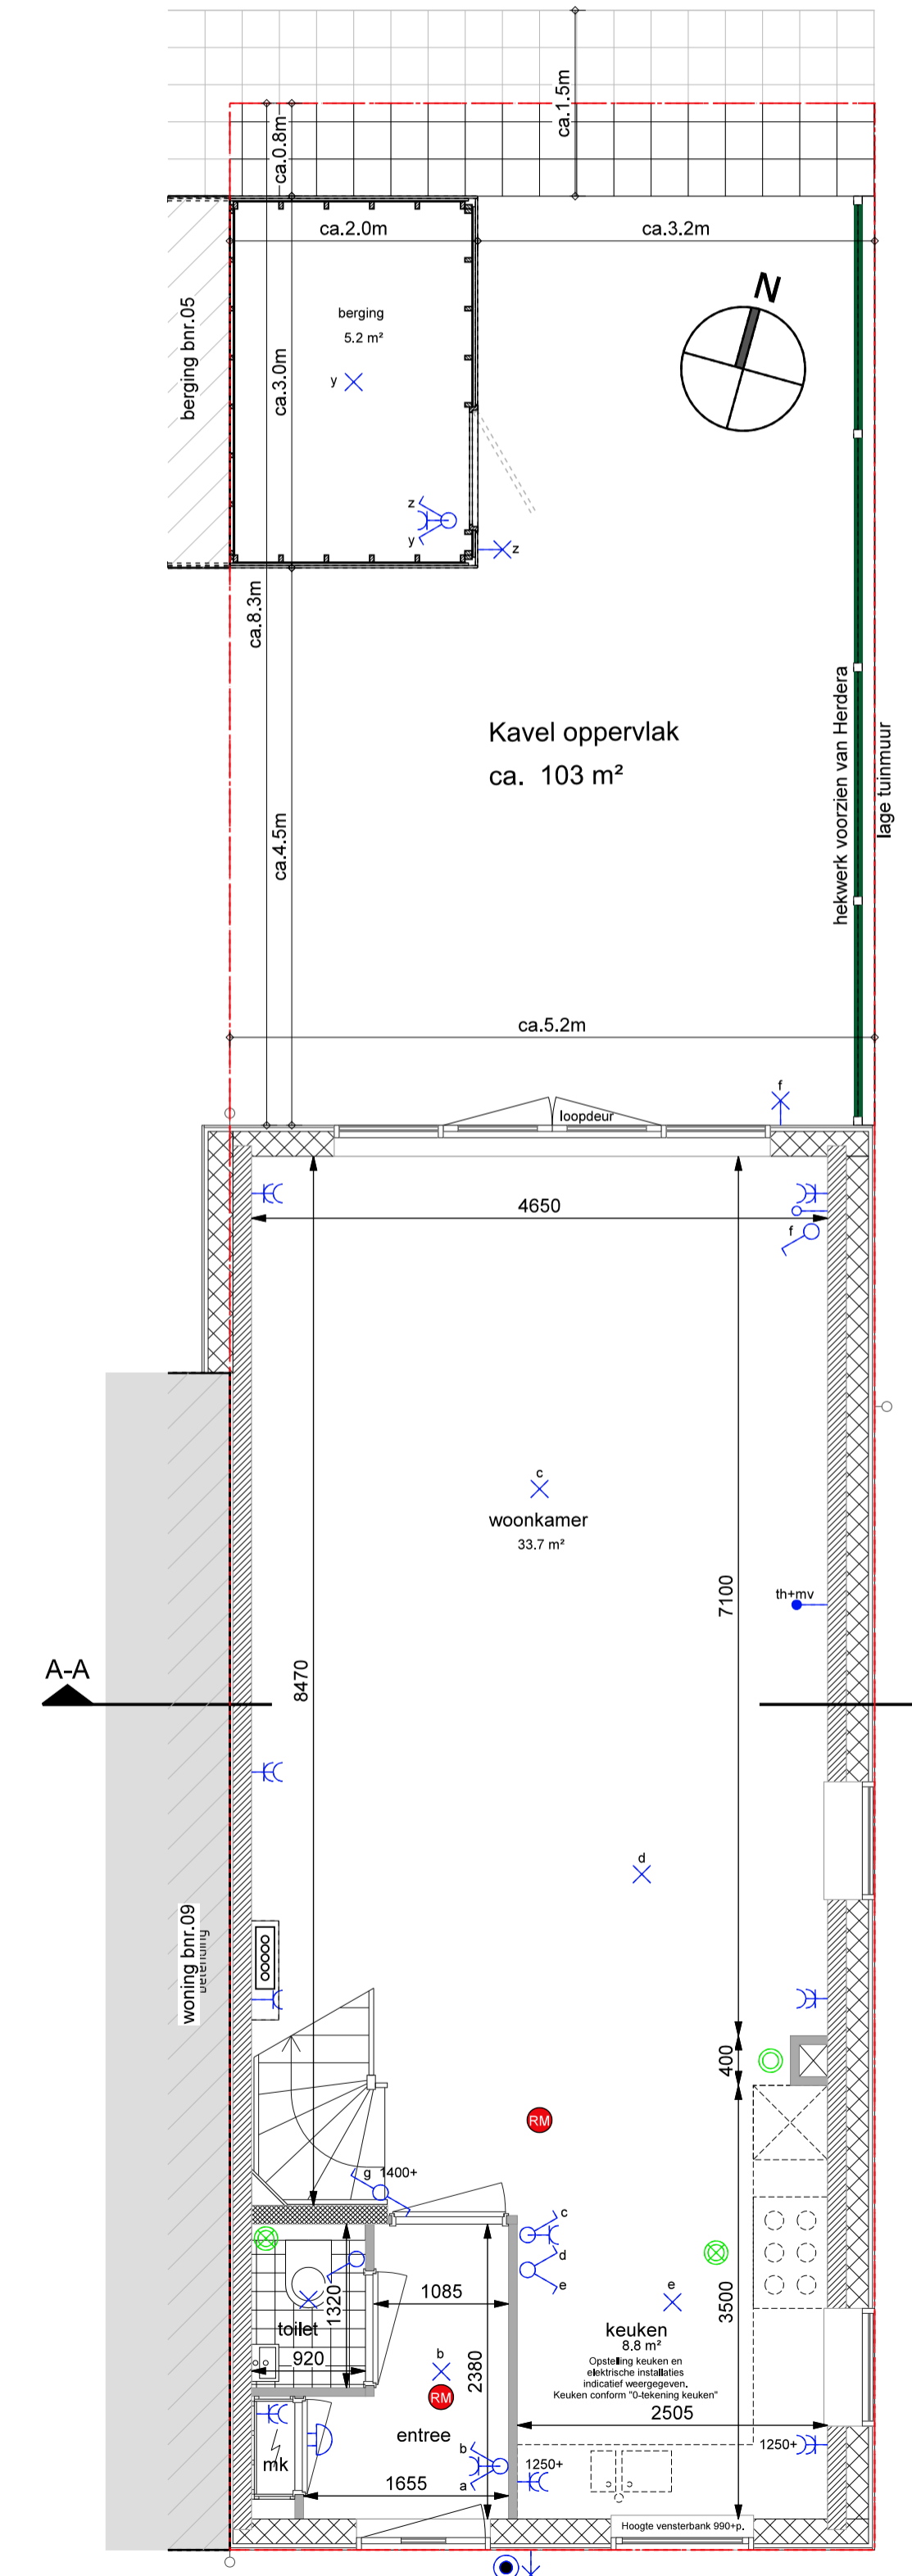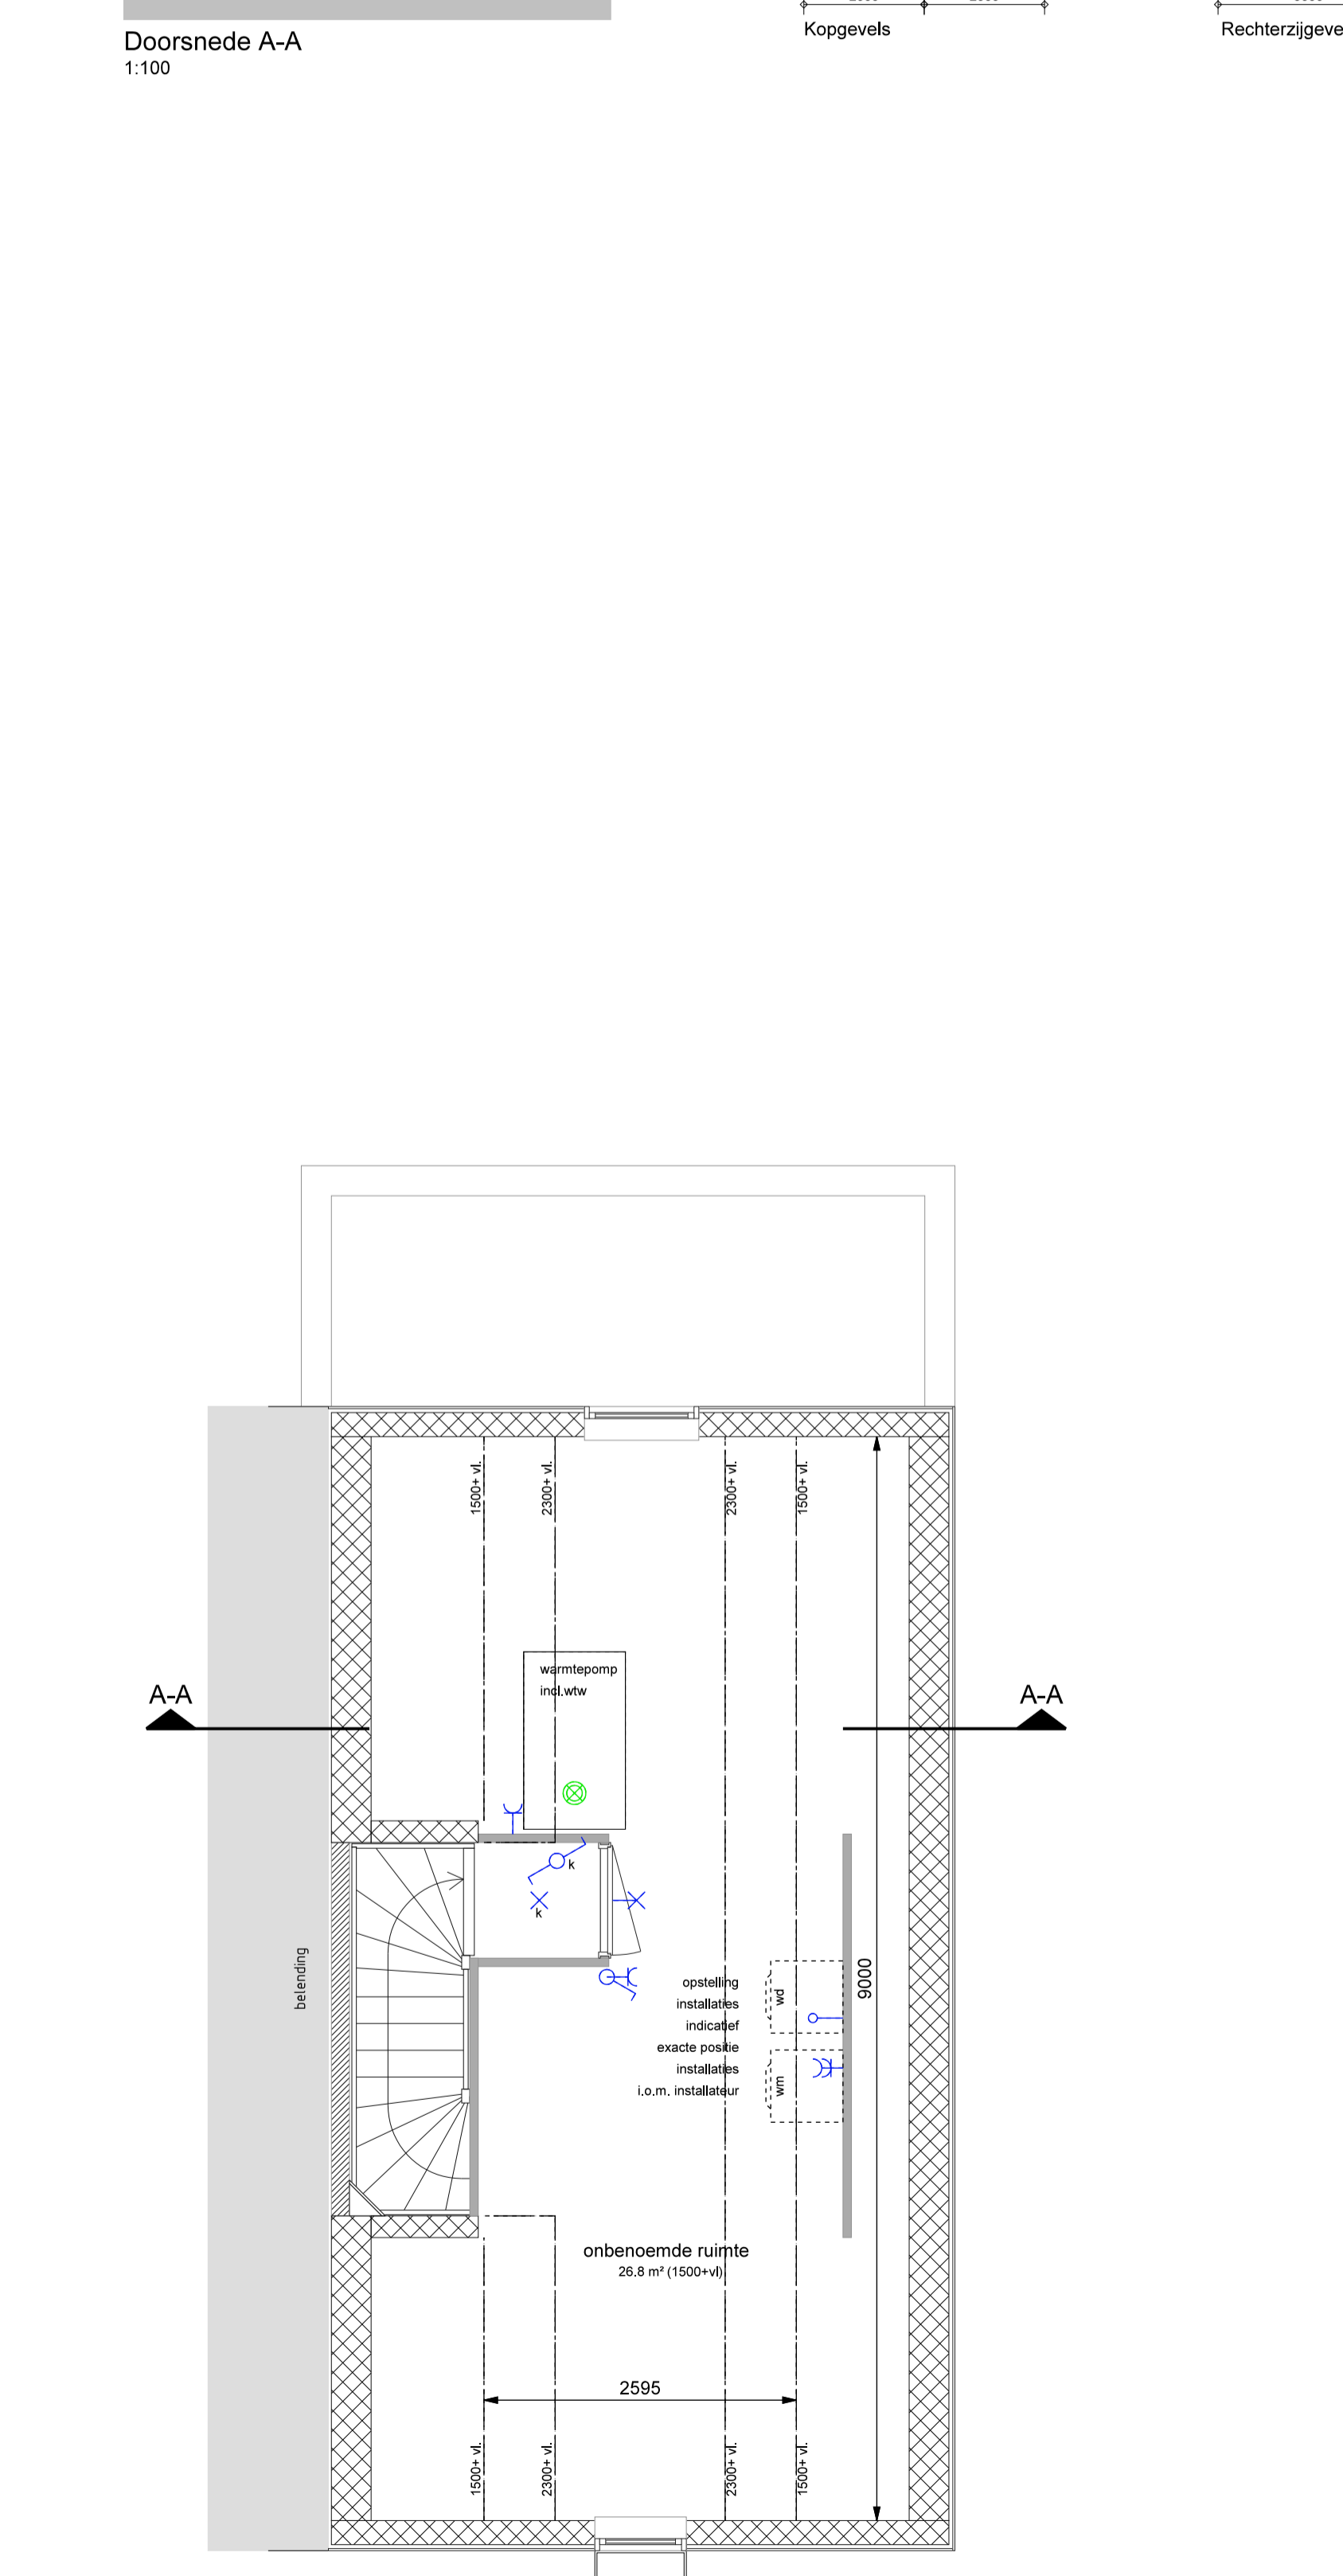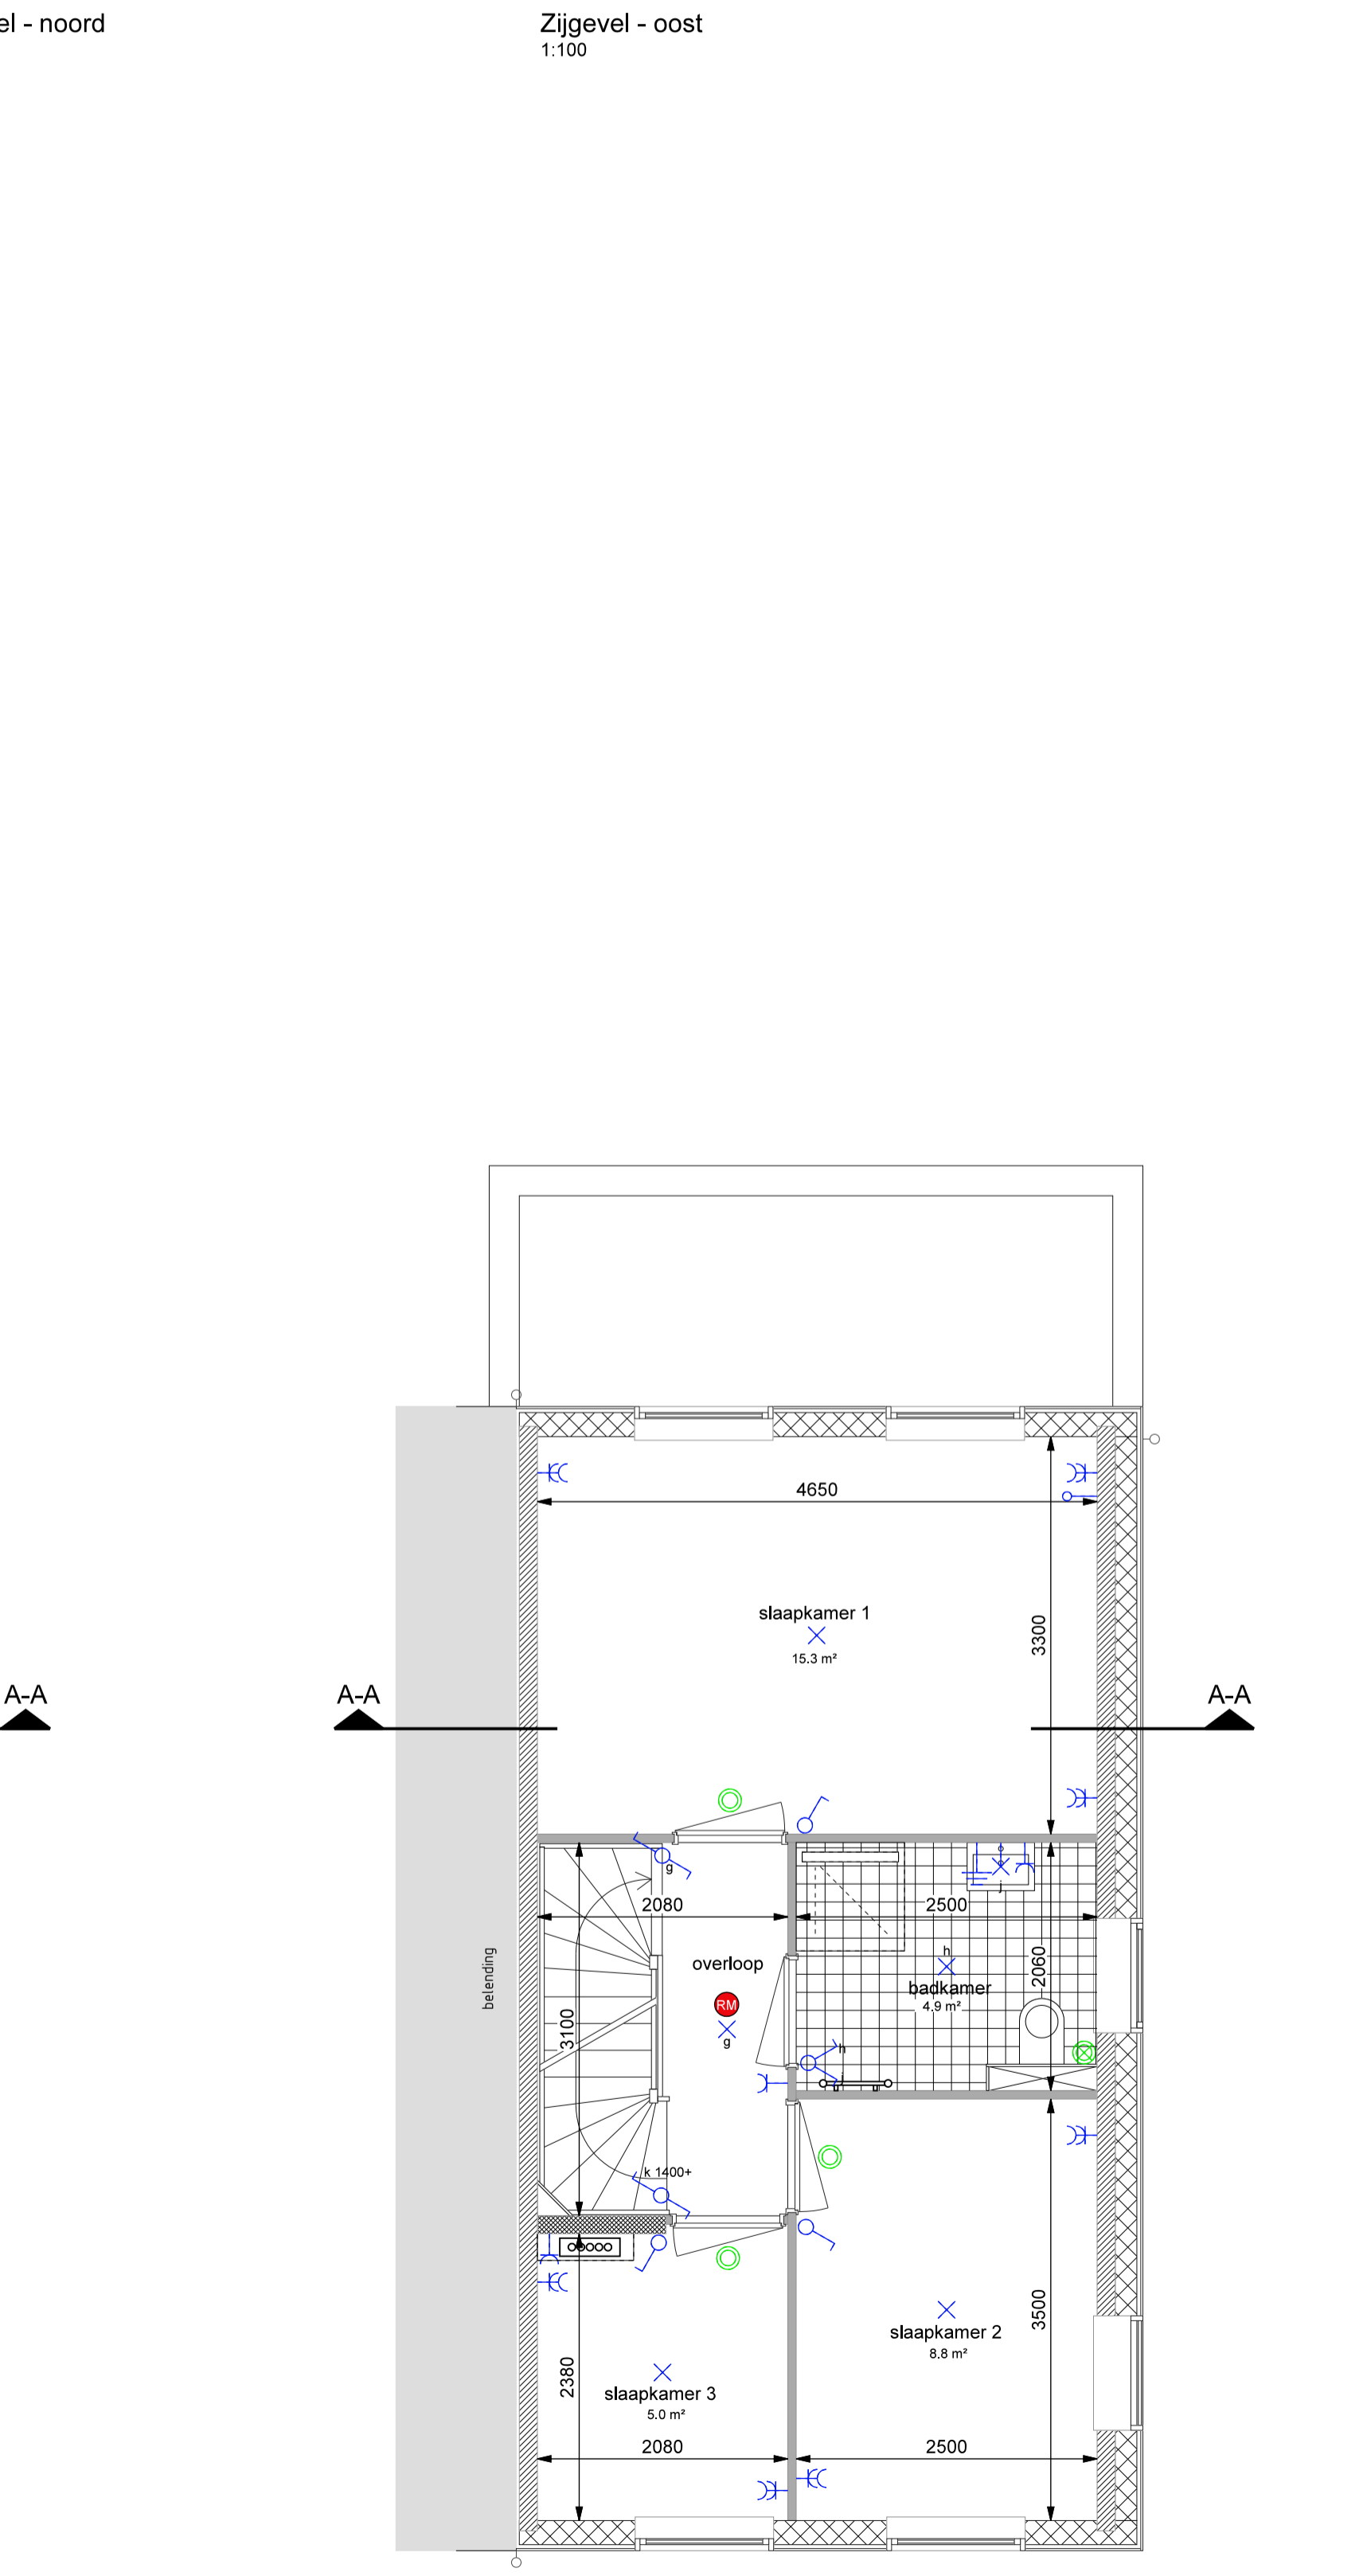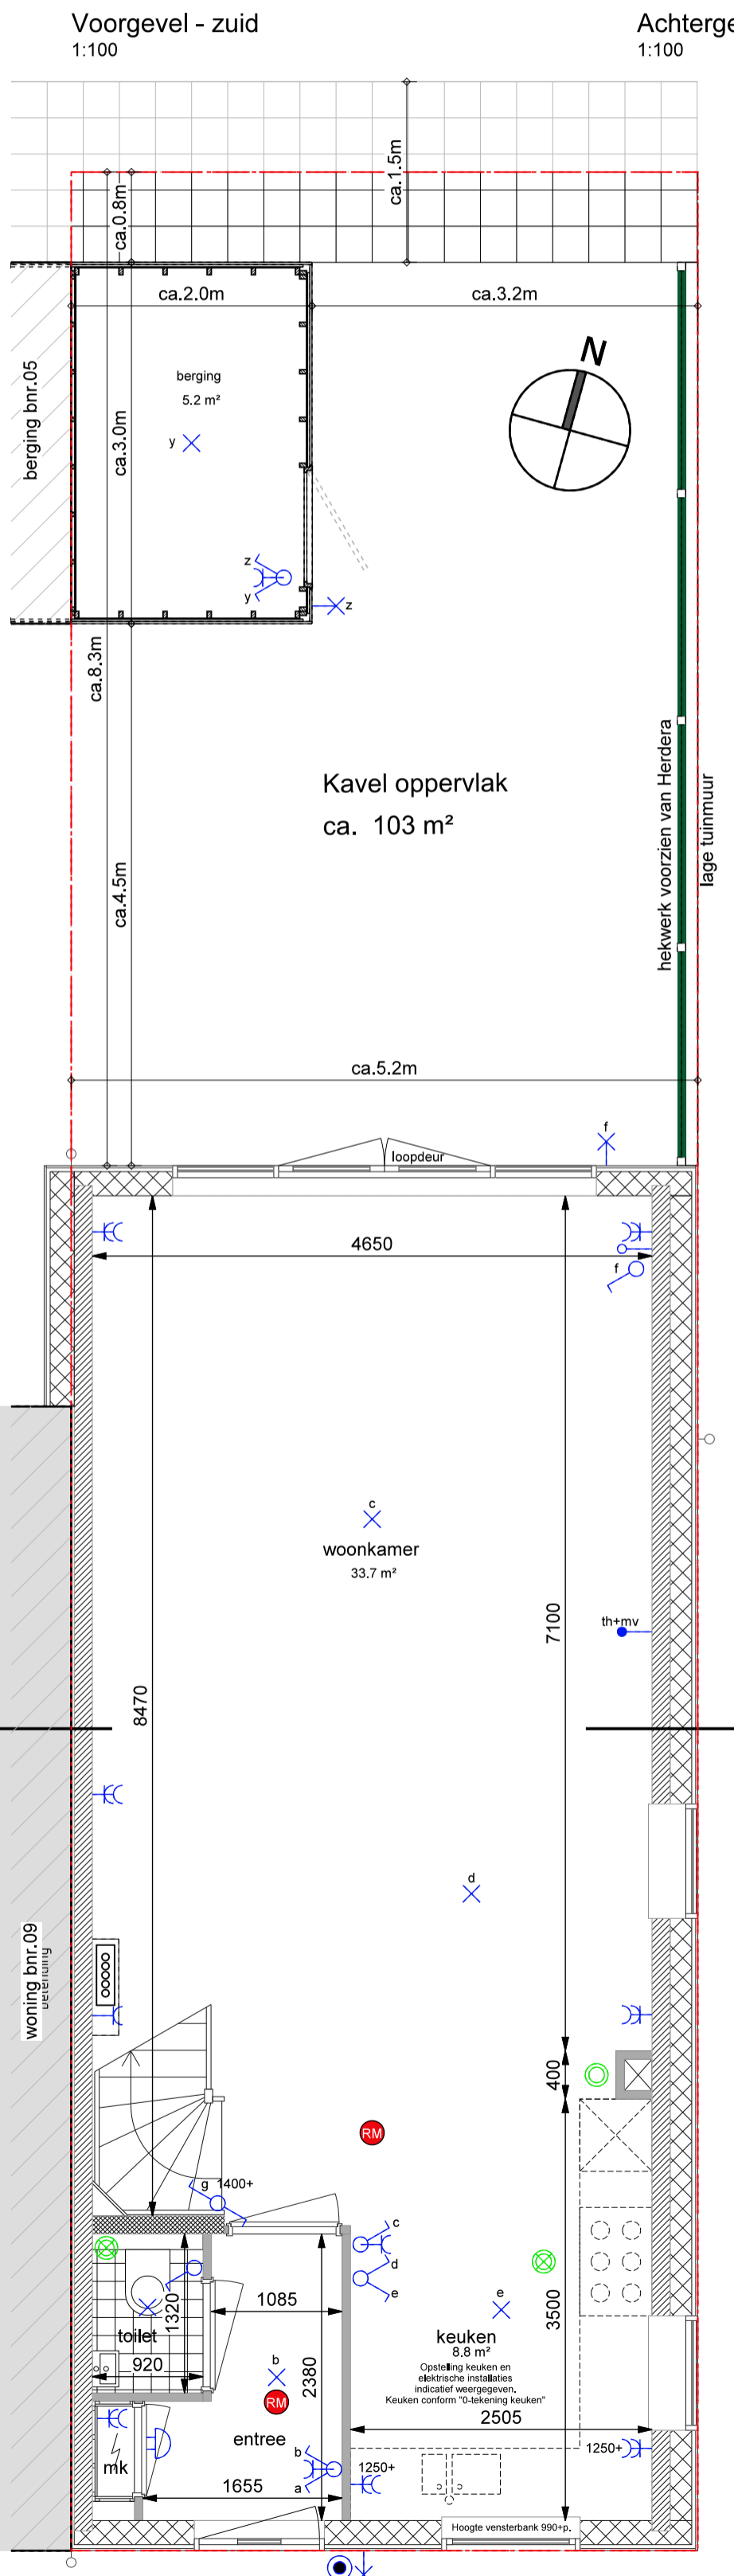

Hofje van ZAANDIJK
groen en eigentijds wonen

Project: 10 woningen Zaanrijkertuinen te Zaandam
 Betreft: verkooptekening woning bnr.10
 Koper: .
 Datum: 13-02-2020

werknr.: 19056
 tekening nr.: VK-10
 Handtekening voor akkoord:

RENWARD
BOUW EN ONTWIKKELING

LOKHORST
BOUW EN ONTWIKKELING